


- 凡例
- 交通局所有敷地を示す。
 - 地下鉄駅施設の内、地上工作物を示す。
 - - - 地下鉄駅施設の内、地下工作物を示す。


中村公園駅バスターミナル用地（概要）	
所在地	名古屋市中村区豊国通一丁目4番 外
地積	1,500.62㎡（453.93坪）※登記簿面積
用途地域	商業地域
防火指定	準防火地域
高度地区	なし
日影規制	なし
地区計画等	緑化地域
容積率	400%
建蔽率	80%

別紙①

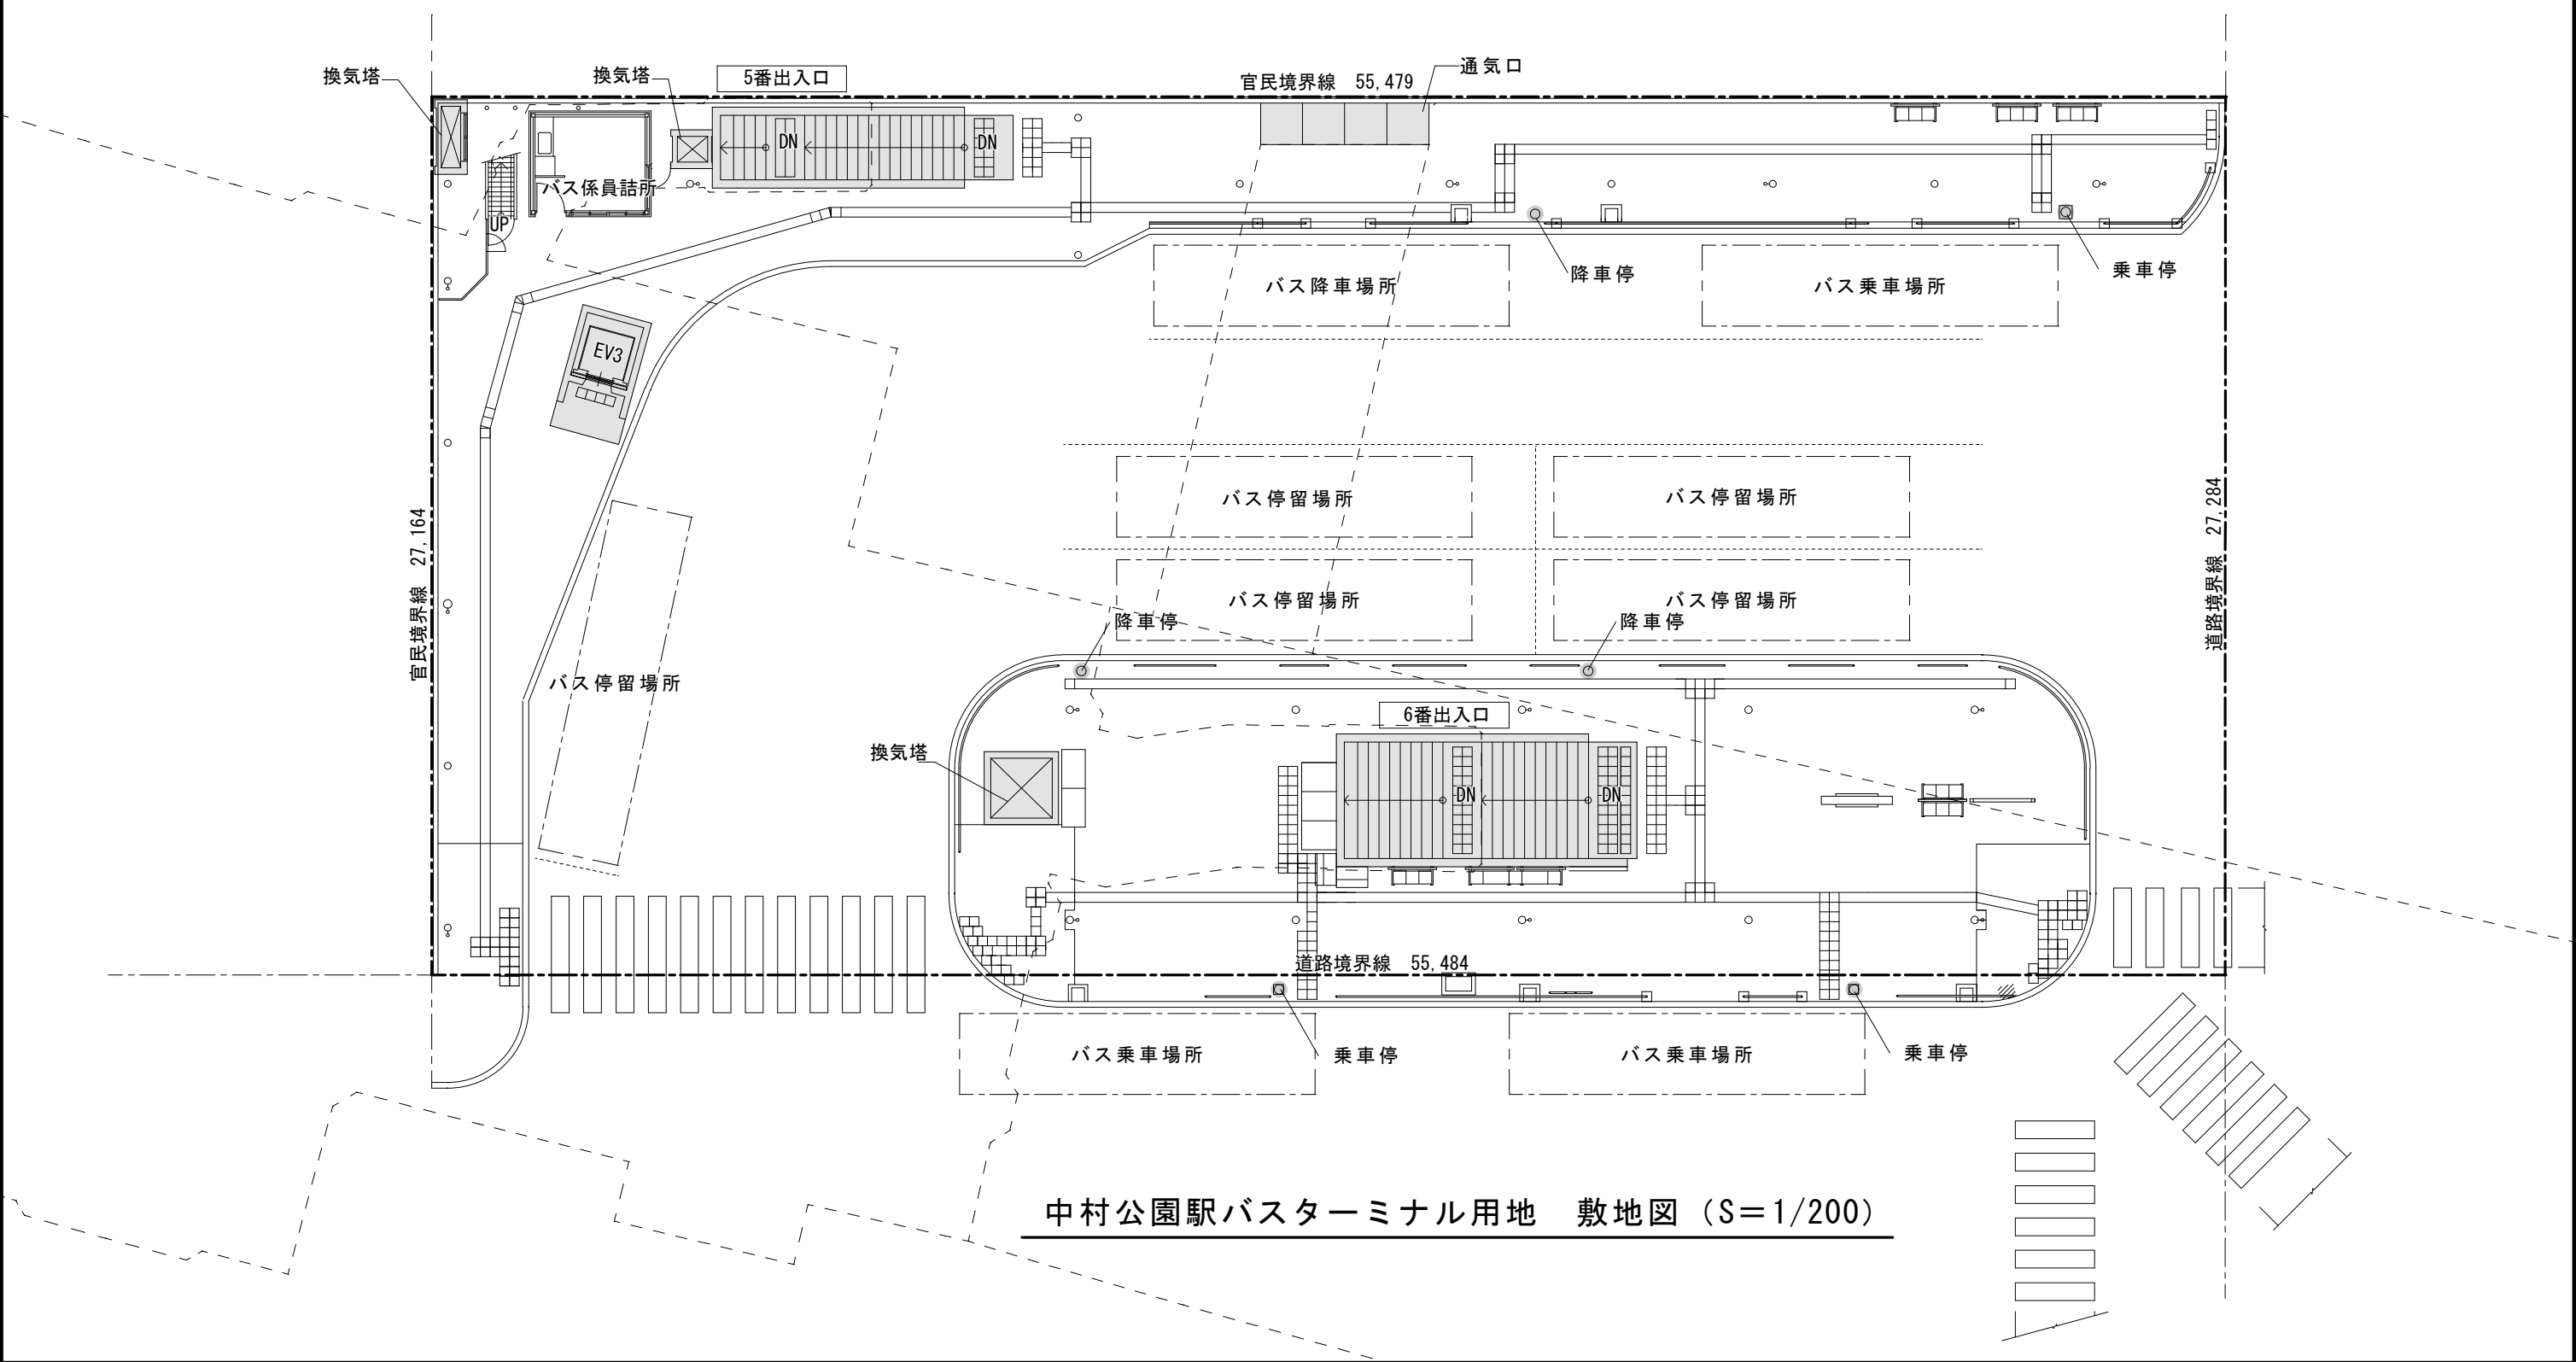

中村公園駅バスターミナル用地 敷地図（S=1/200）

本陣駅バスターミナル用地（概要）	
所在地	名古屋市中村区鳥居通二丁目33番 外
地積	1,000.82㎡（304.98坪）※登記簿面積
用途地域	近隣商業地域
防火指定	準防火地域
高度地区	45m高度地区
日影規制	5h・3h-4m
地区計画等	緑化地域
容積率	300%
建蔽率	80%

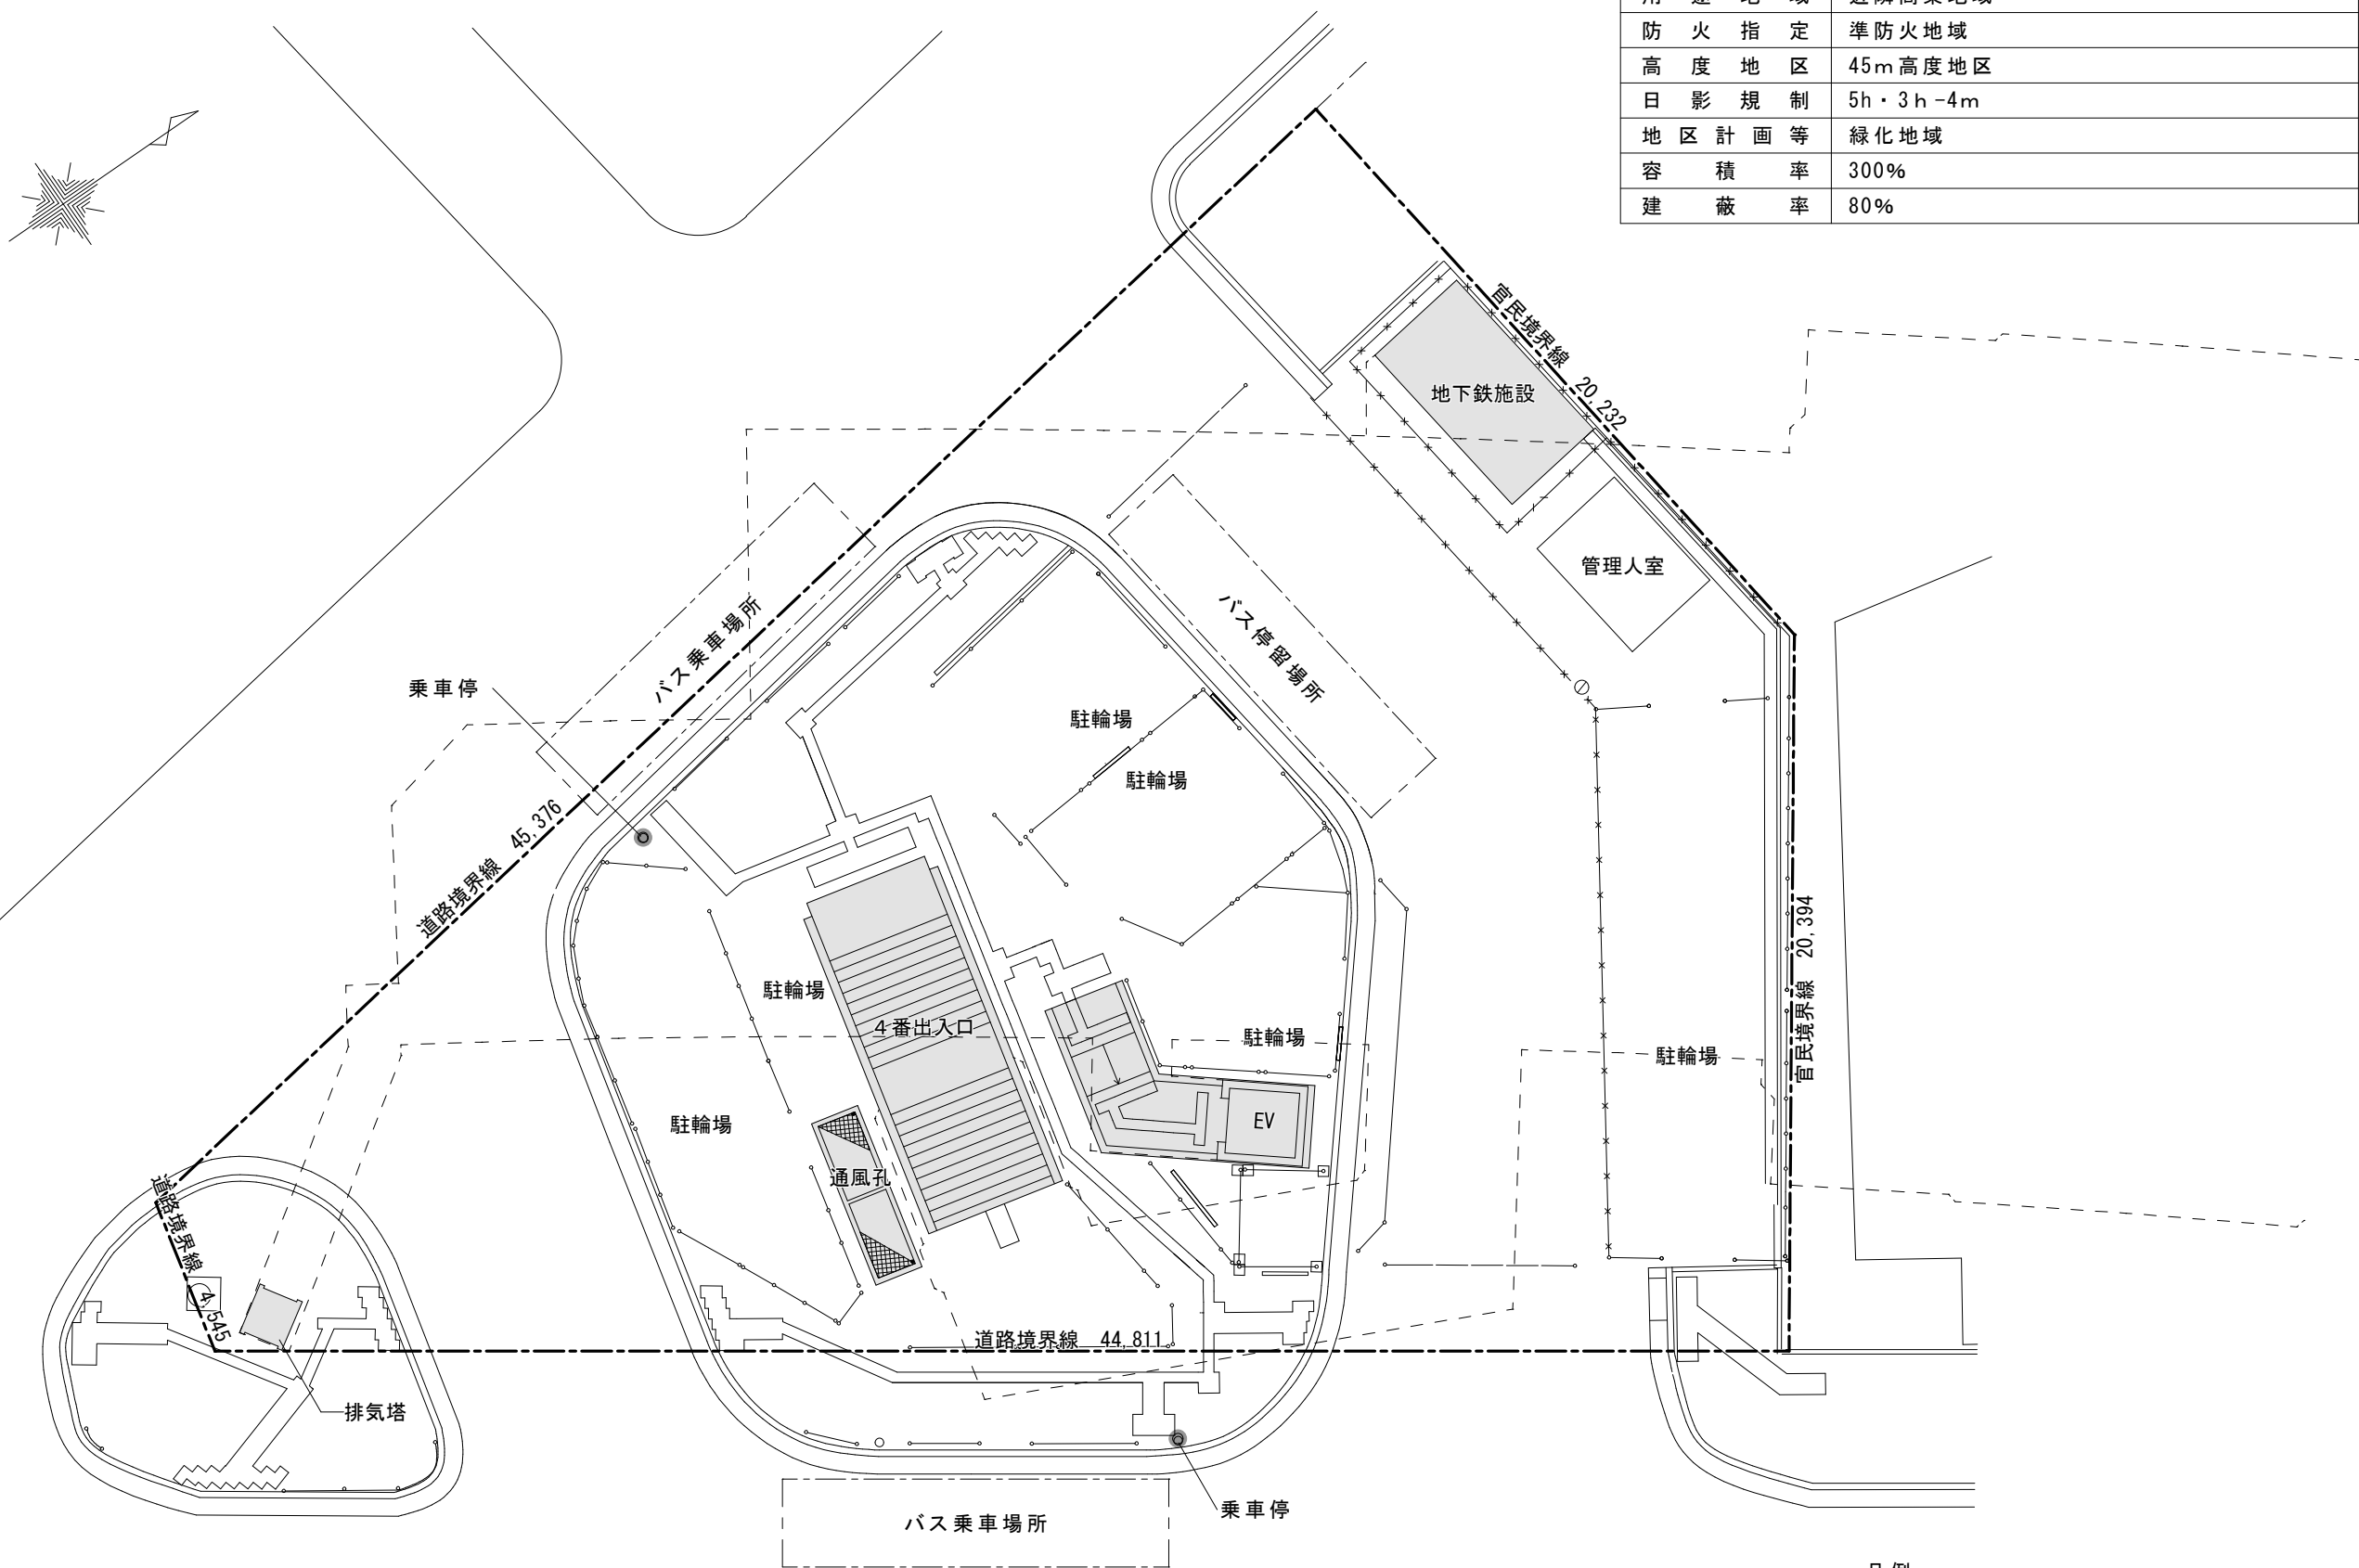


本陣駅バスターミナル用地 敷地図（S=1/200）

凡例

- 交通局所有敷地を示す。
- 地下鉄施設の内、地上工作物を示す。
- - - 地下鉄施設の内、地下工作物を示す。

星ヶ丘駅バスターミナル用地（概要）	
所在地	愛知県名古屋市千種区井上町80番 外
地 積	1,453.86㎡（439.79坪）※登記簿面積
用途地域	商業地域
防火指定	防火地域
高度地区	なし
日影規制	なし
地区計画等	緑化地域
容 積 率	400%
建 蔽 率	80%


- 凡例
- 交通局所有敷地を示す。
 - 地下鉄駅施設の内、地上工作物を示す。
 - 地下鉄駅施設の内、地下工作物を示す。

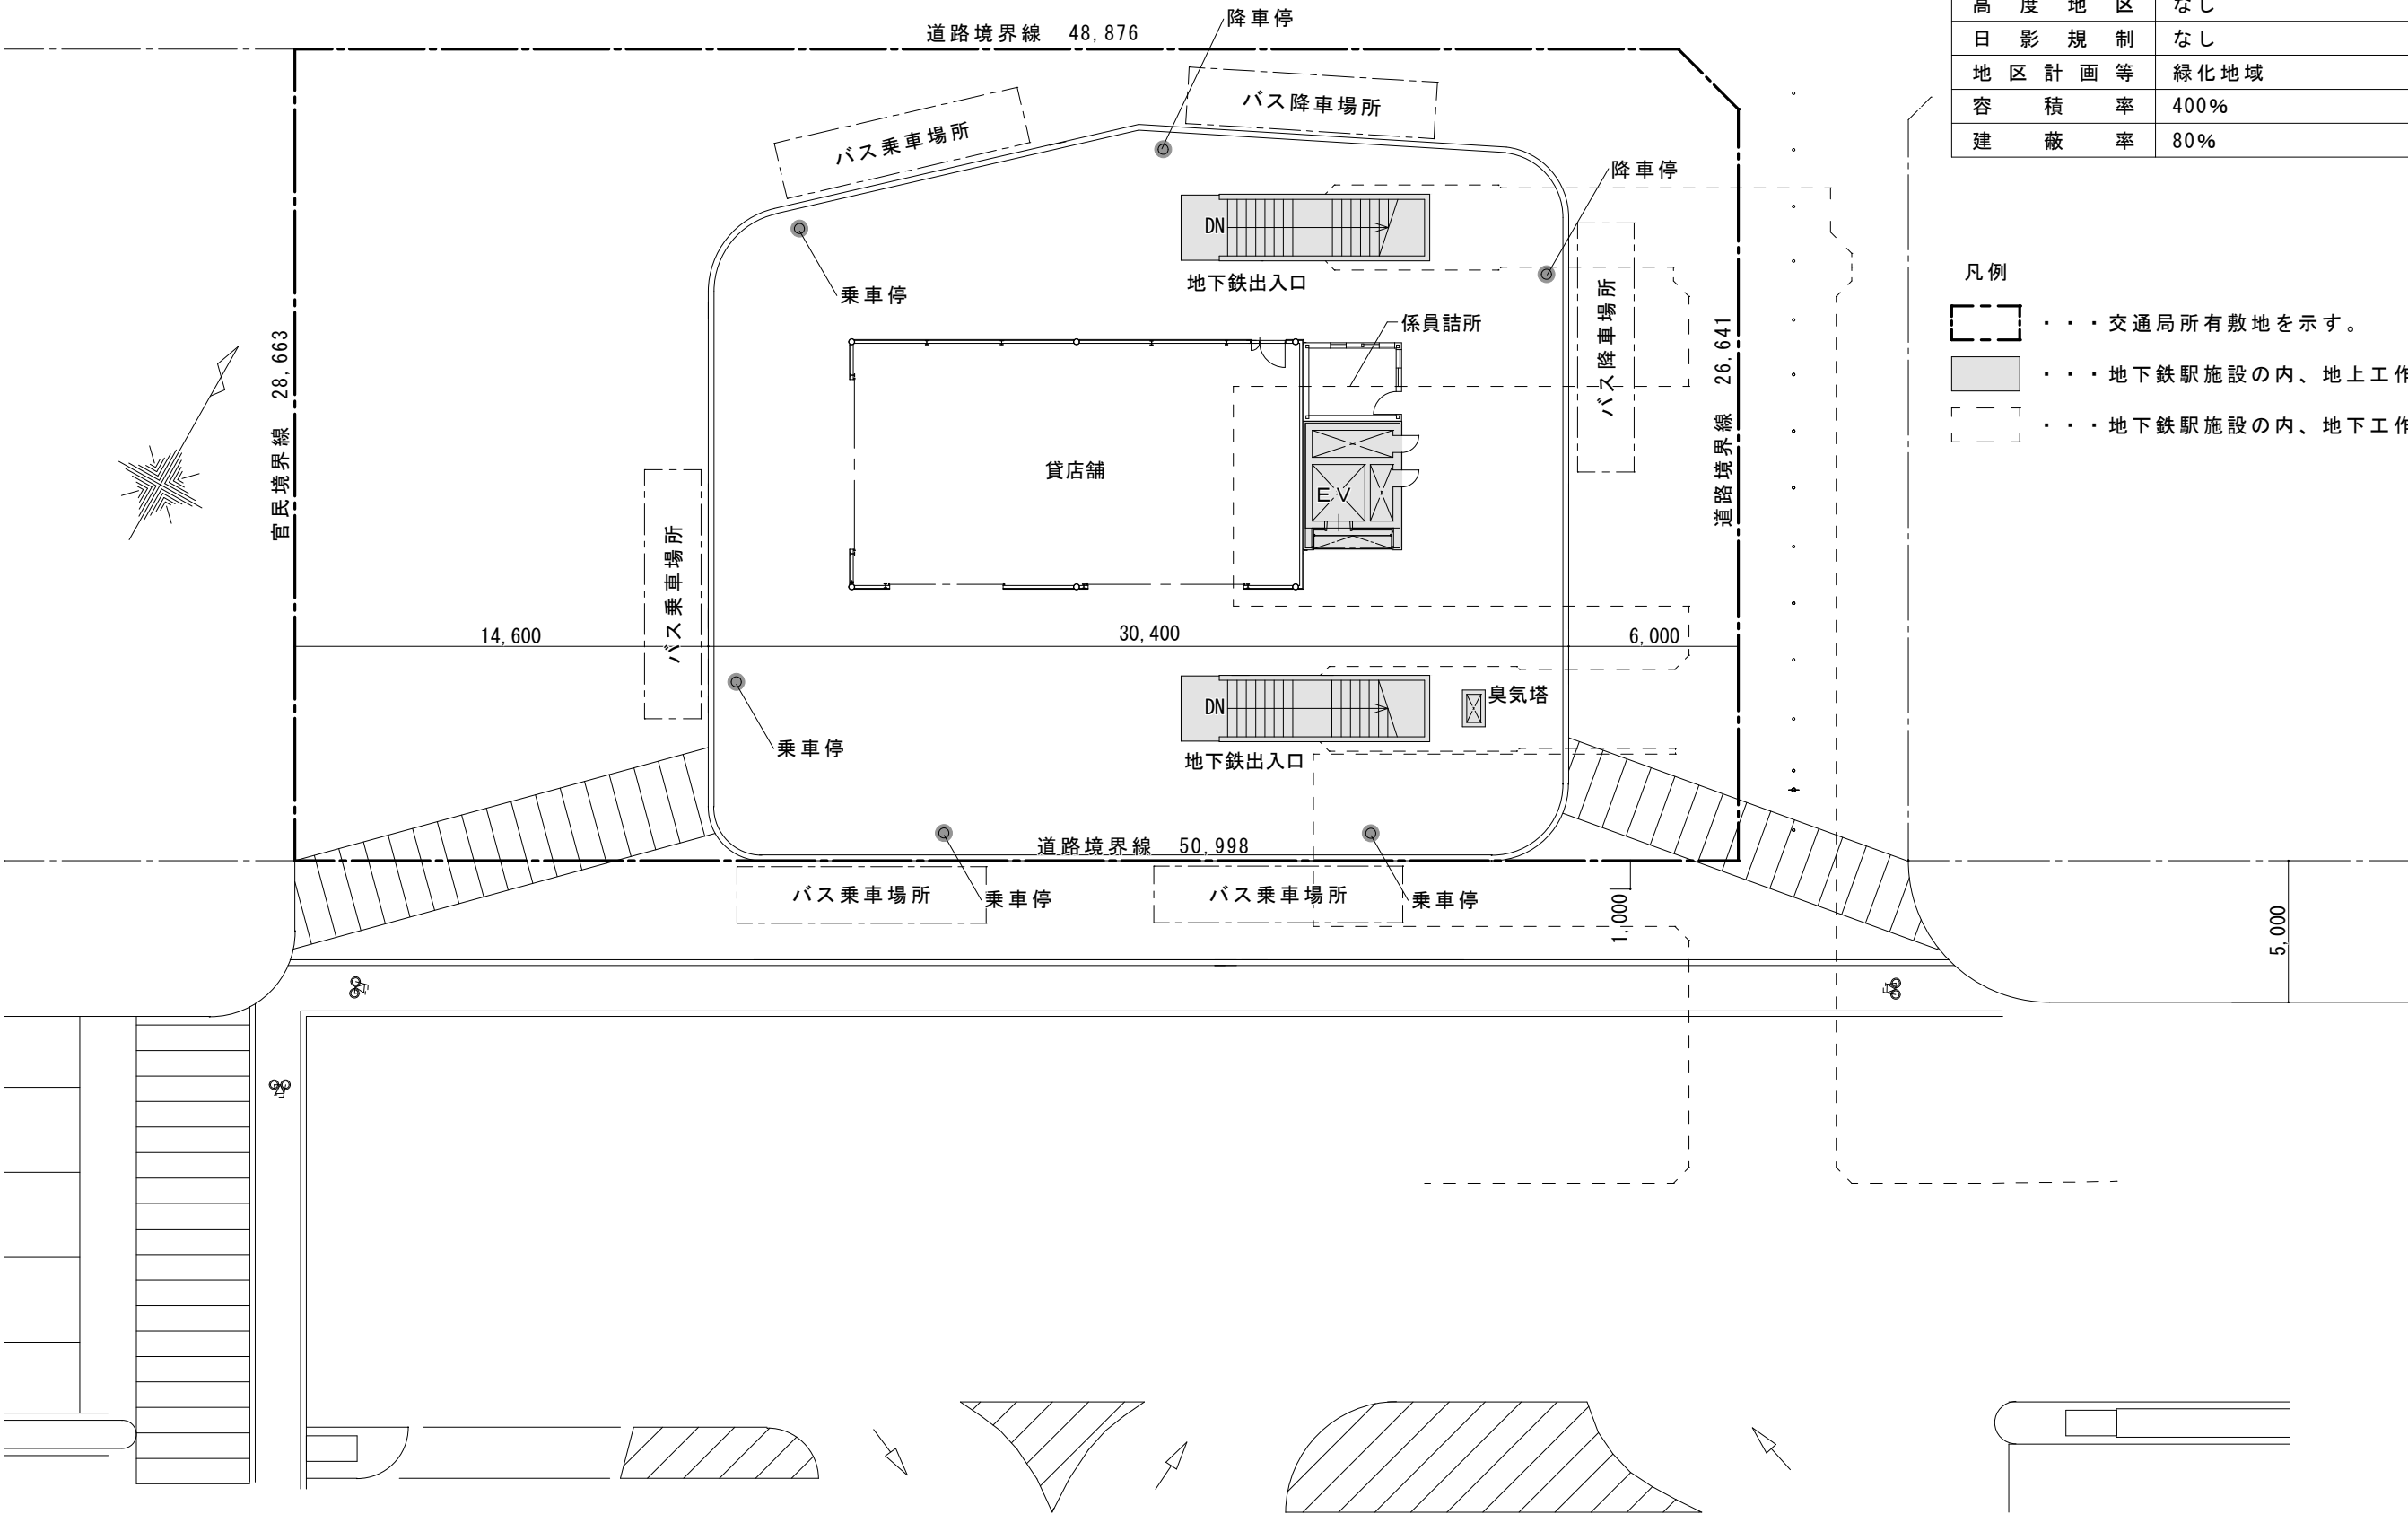

星ヶ丘駅バスターミナル用地 敷地図（S=1/300）

一社駅バスターミナル用地（概要）	
所在地	愛知県名古屋市長区一社二丁目1番
地積	1,514.98㎡（458.28坪）※登記簿面積
用途地域	近隣商業地域
防火指定	準防火地域
高度地区	45m高度地区
日影規制	5h-3h/4m
地区計画等	緑化地域
容積率	300%
建蔽率	80%

- 凡例
- 交通局所有敷地を示す。
 - 地下鉄駅施設の内、地上工作物を示す。
 - - - 地下鉄駅施設の内、地下工作物を示す。

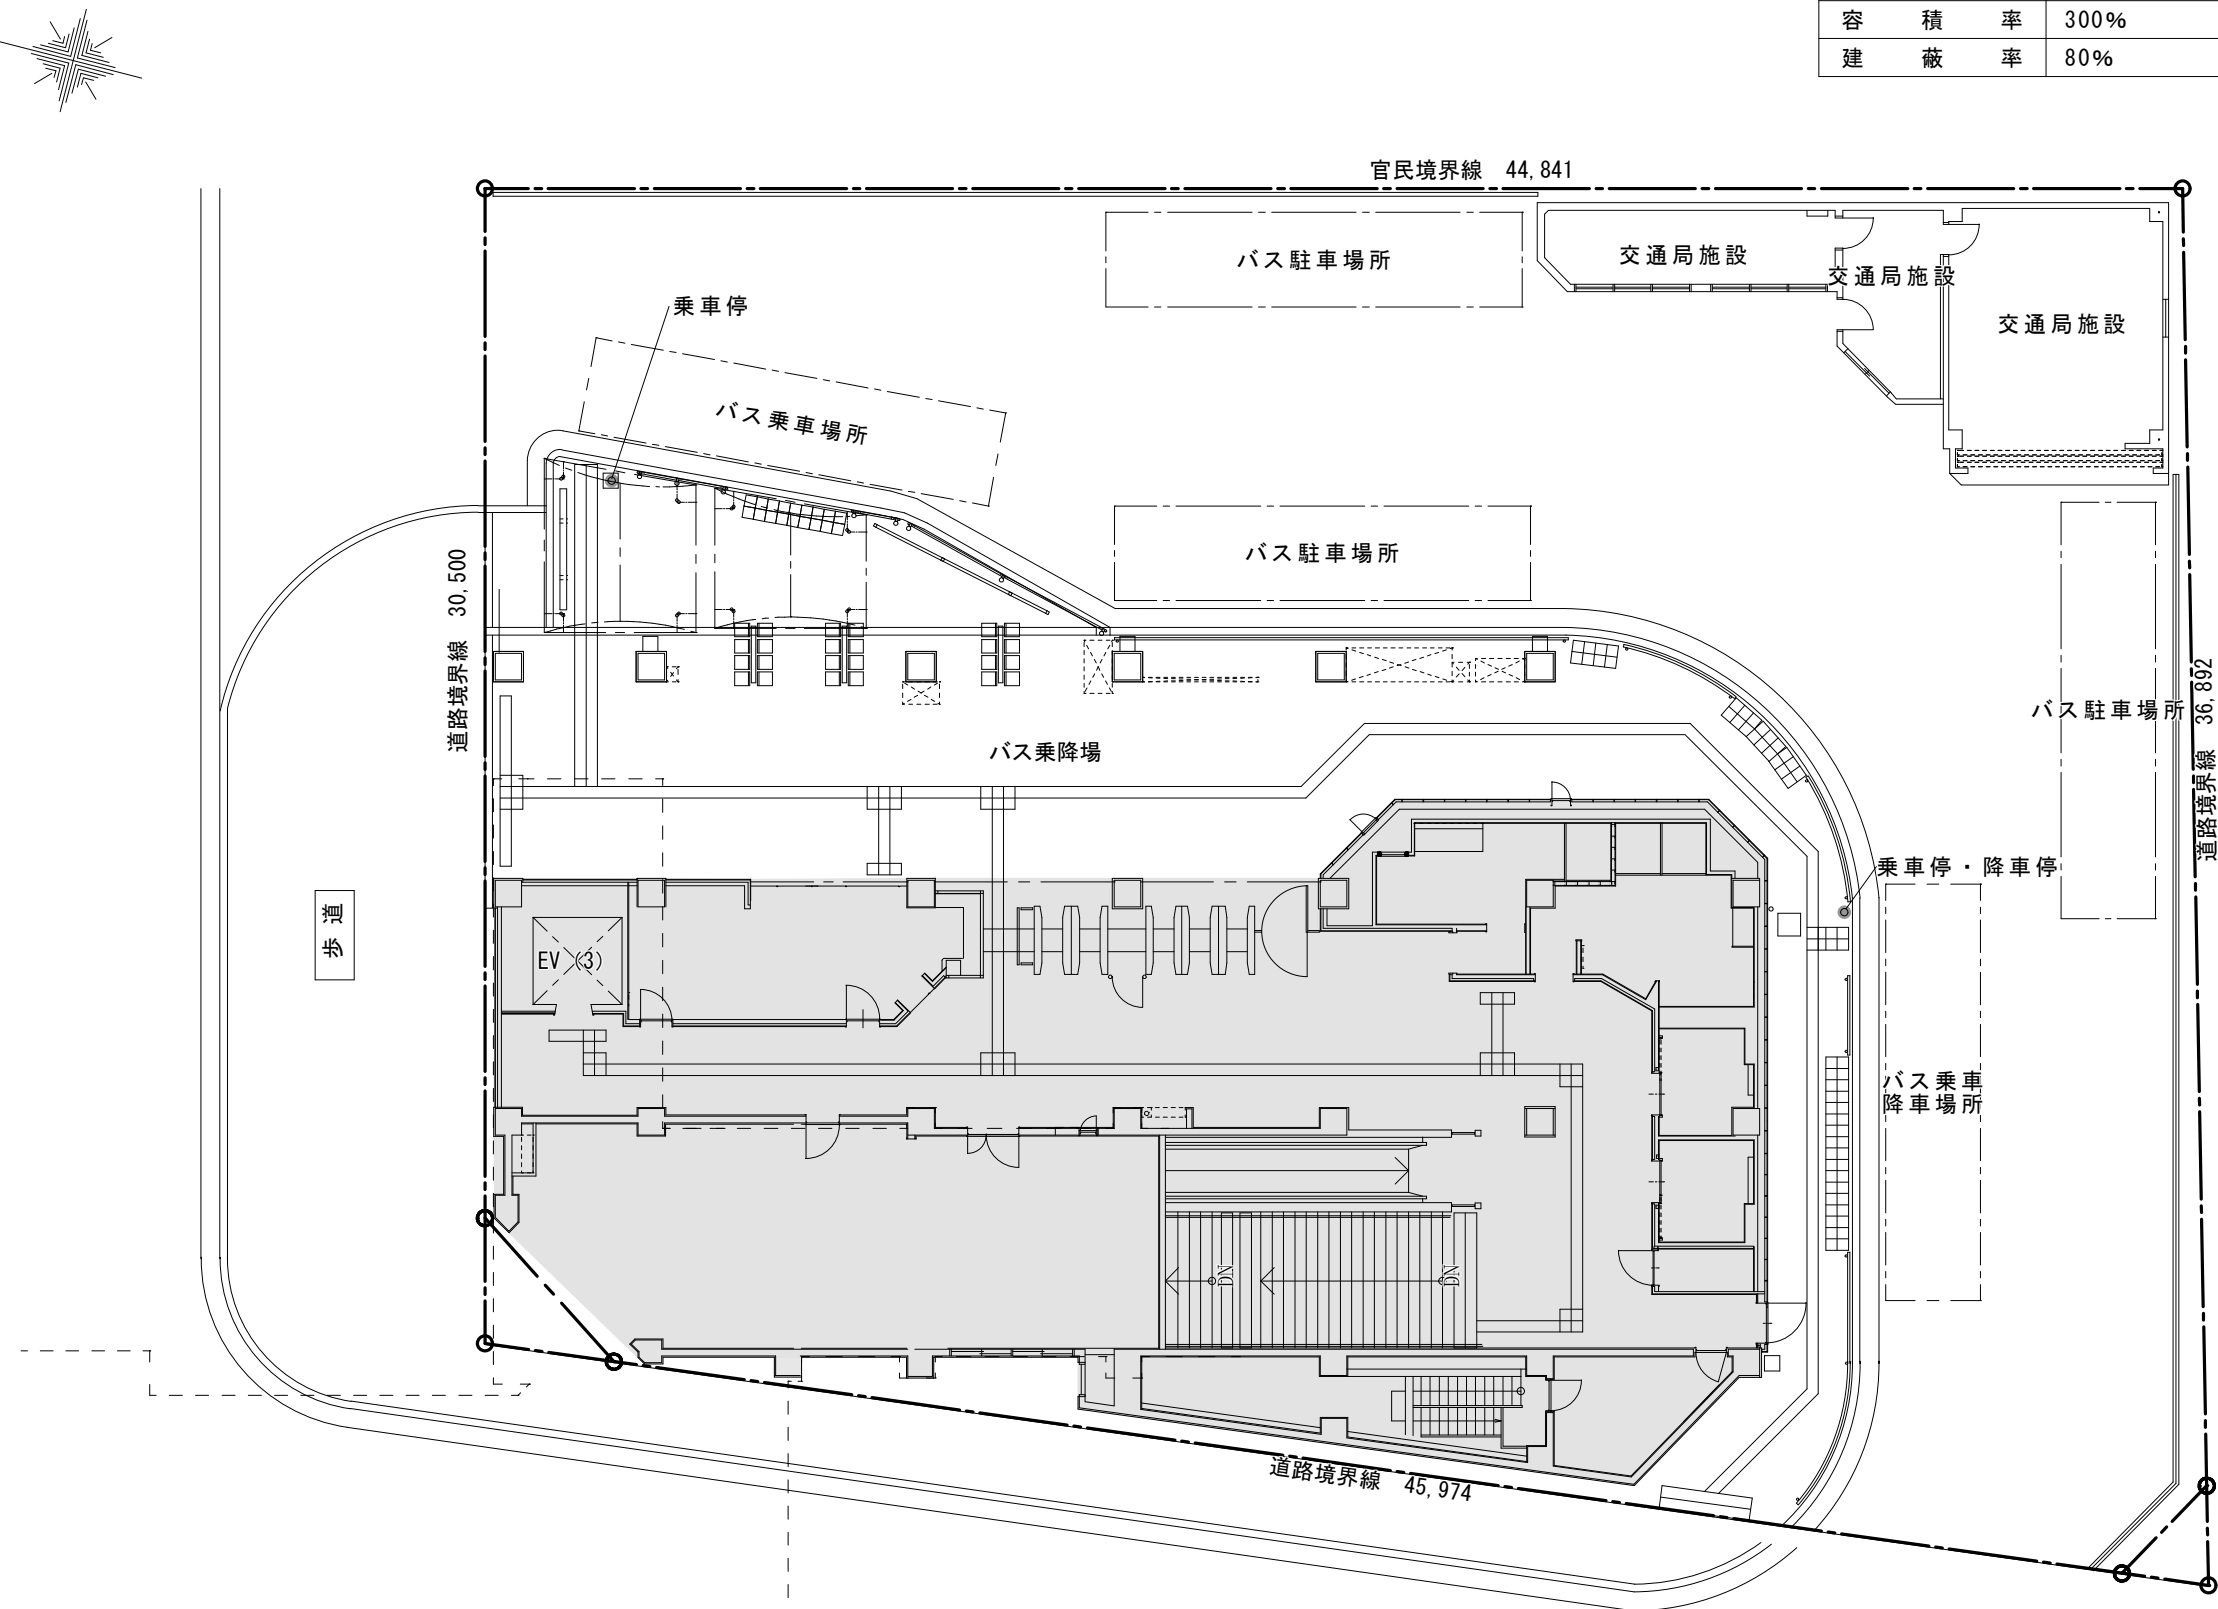

一社駅バスターミナル用地 敷地図（S=1/200）




凡例

..... 交通局所有敷地を示す。

別紙⑤

本郷駅バスターミナル用地（概要）

所在地	名古屋市名東区本郷二丁目132番
地積	2,806.00㎡（848.81坪）※登記簿面積
用途地域	近隣商業地域
防火指定	防火地域
高度地区	なし
日影規制	なし
地区計画等	緑化地域
容積率	400%
建蔽率	80%

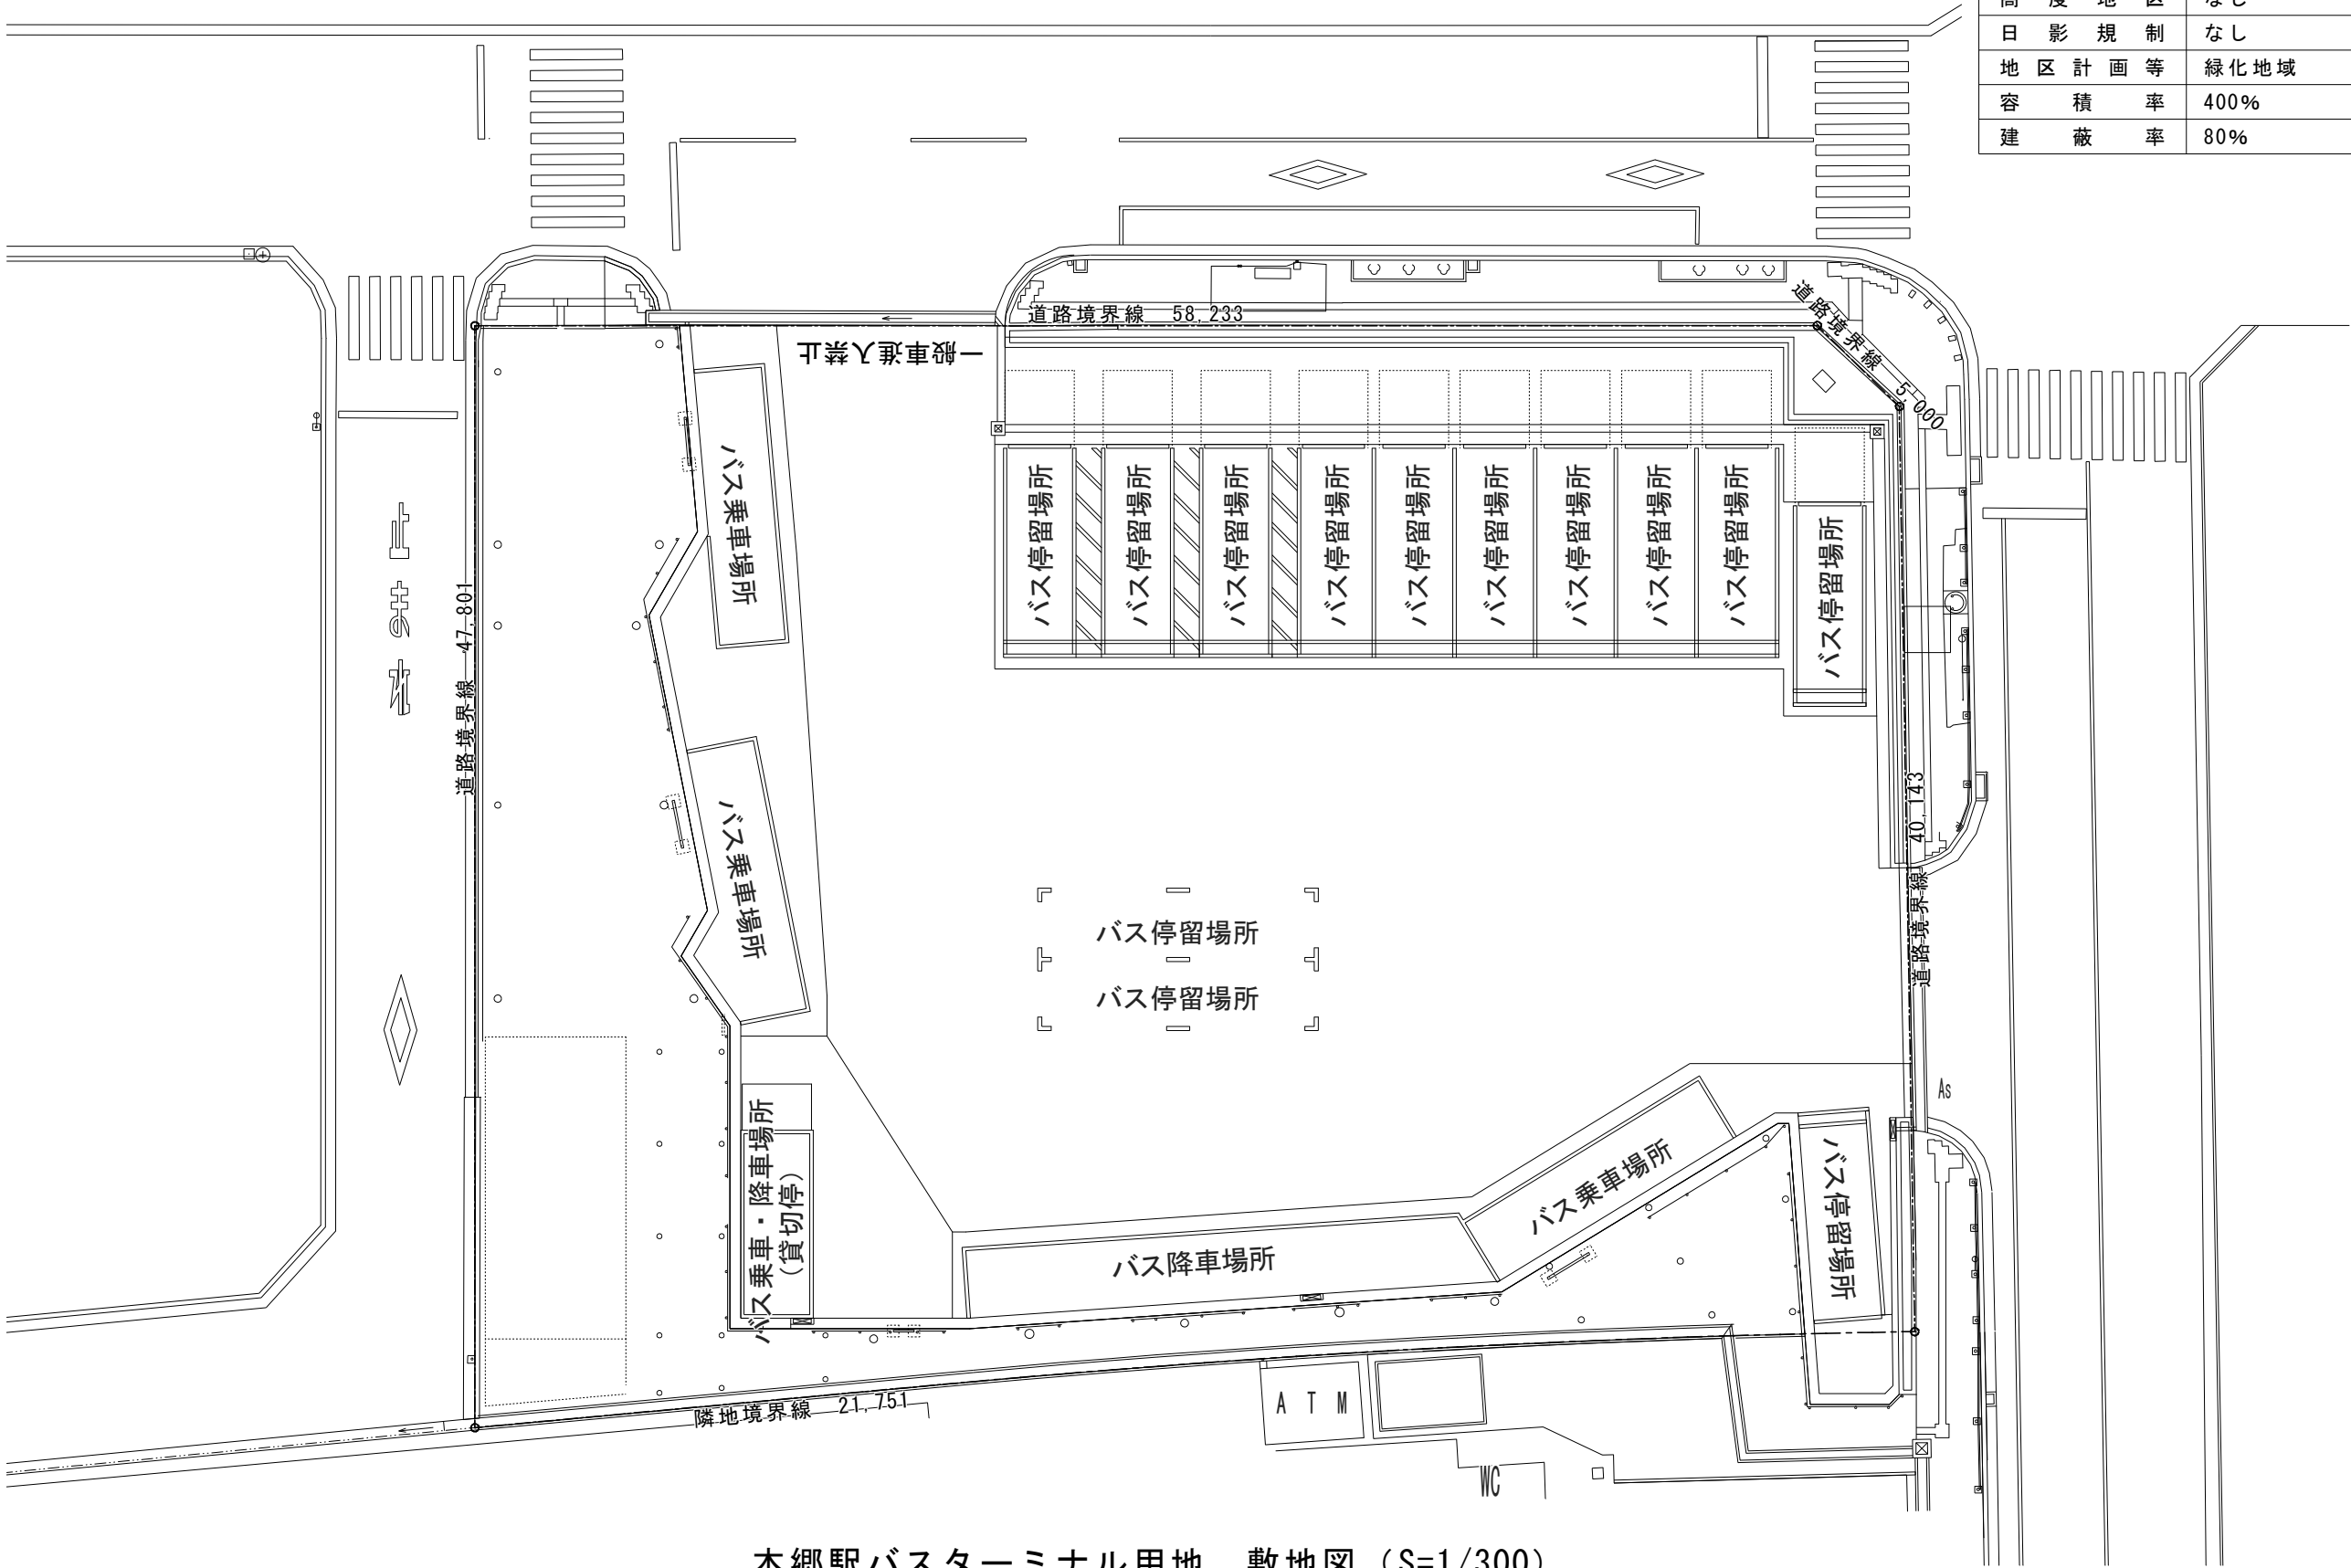


本郷駅バスターミナル用地 敷地図 (S=1/300)

藤が丘駅バスターミナル用地（概要）	
所在地	名古屋市名東区藤が丘177番
地積	4,317.00㎡（1,305.89坪）※登記簿面積
用途地域	商業地域
防火指定	防火地域
高度地区	なし
日影規制	なし
地区計画等	緑化地域
容積率	400%
建蔽率	80%

凡例

..... 交通局所有敷地を示す。

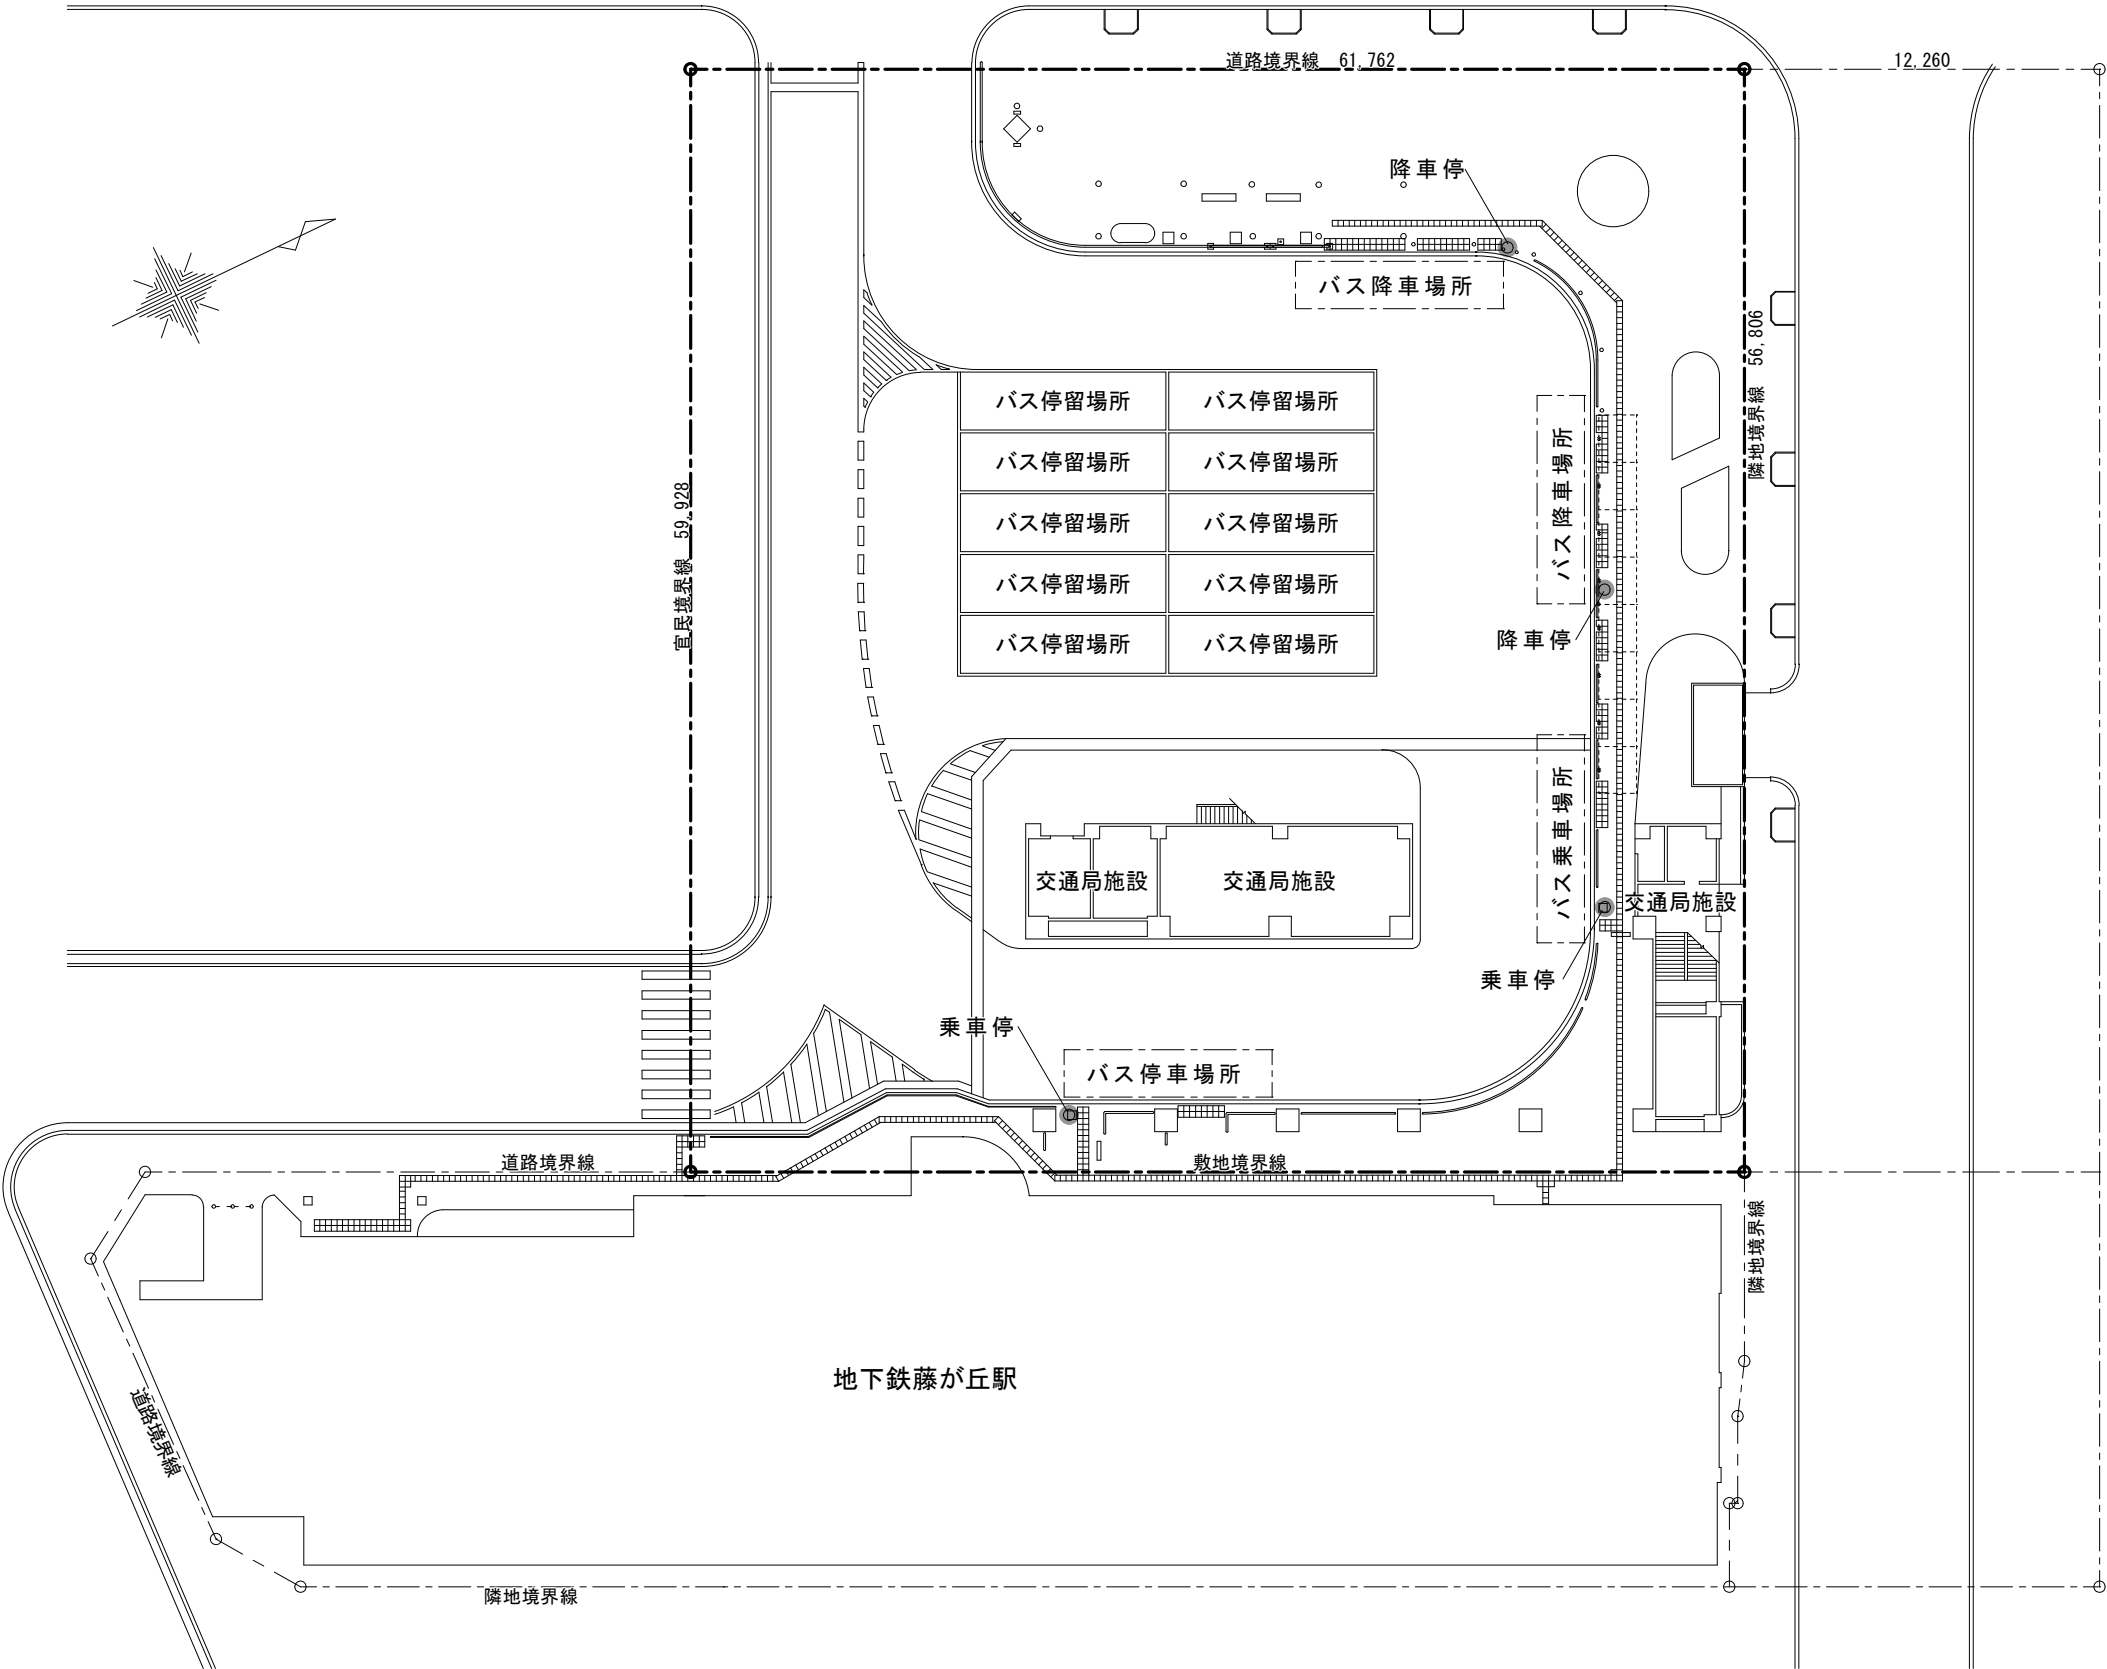


藤が丘駅バスターミナル用地 敷地図（S=1/400）

凡例


- 交通局所有敷地を示す。
- 地下鉄駅施設の内、地上工作物を示す。
- 地下鉄駅施設の内、地下工作物を示す。

新瑞橋駅バスターミナル用地（概要）	
所在地	名古屋市瑞穂区洲山町37番 外
地 積	2,495.37㎡（754.84坪）※登記簿面積
用途地域	商業地域
防火指定	防火地域
高度地区	なし
日影規制	なし
地区計画等	緑化地域
容 積 率	500%
建 蔽 率	80%

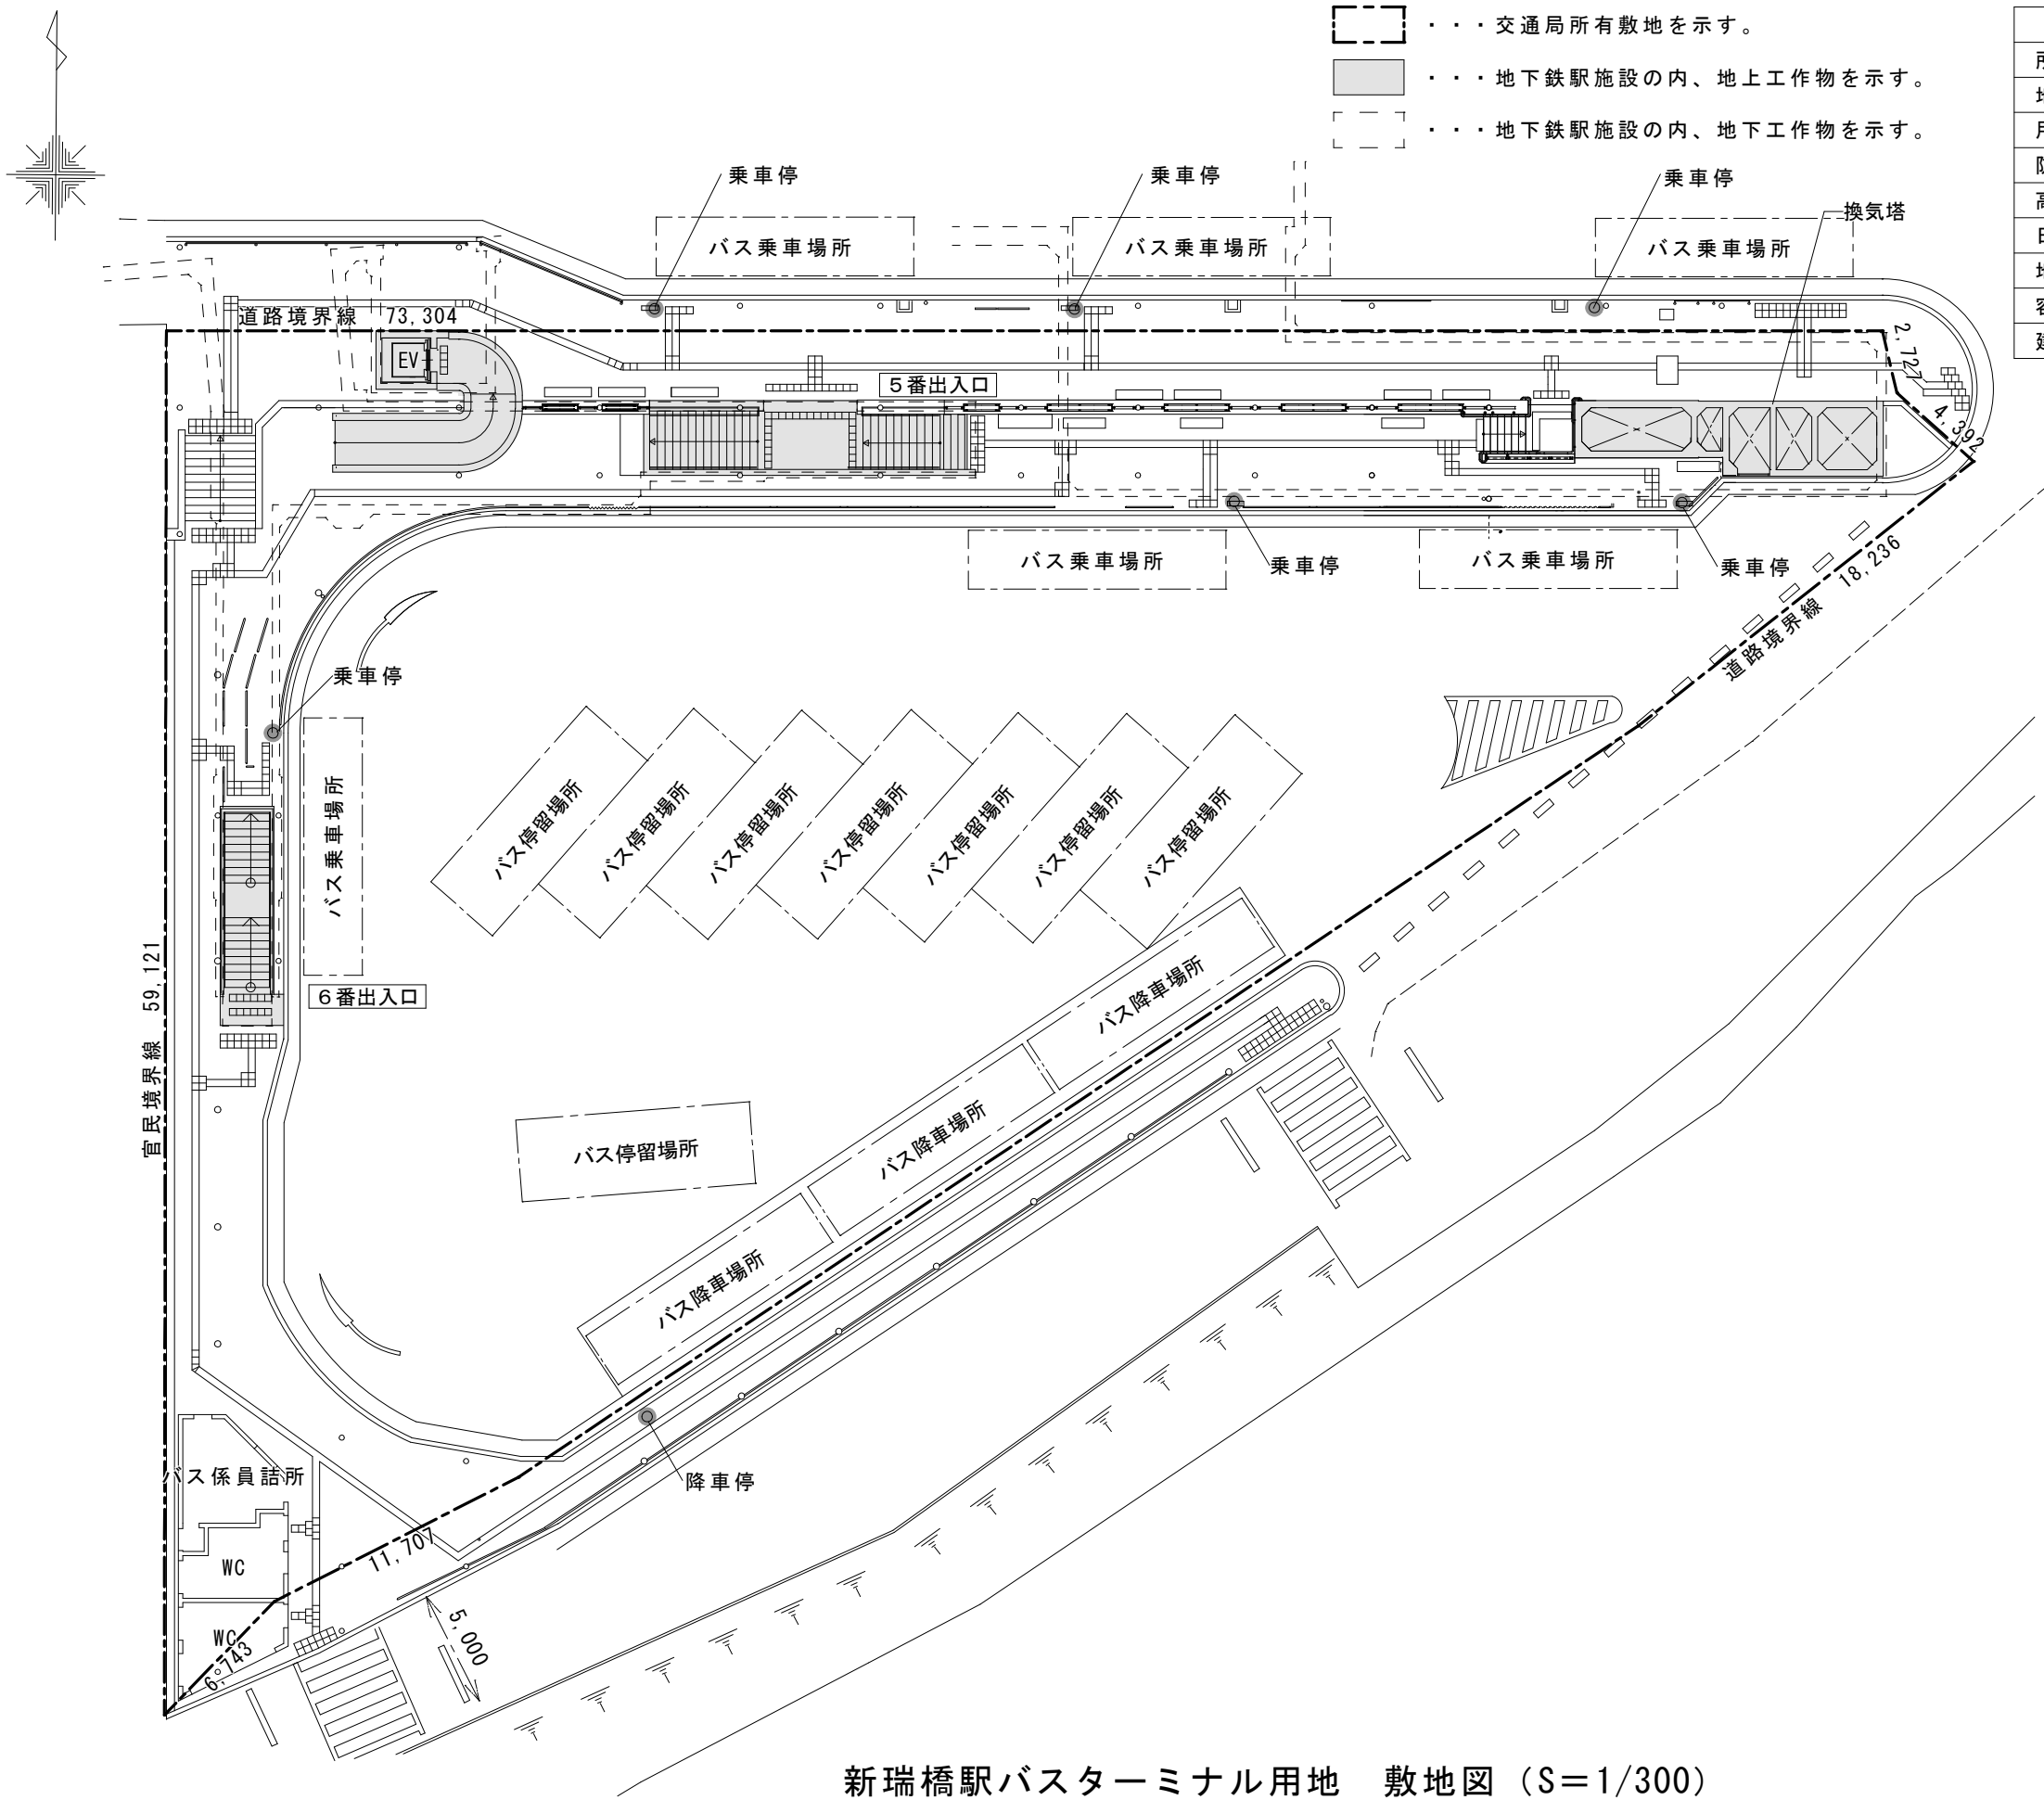


新瑞橋駅バスターミナル用地 敷地図（S=1/300）

	・ ・ ・ 交通局所有敷地を示す。
	・ ・ ・ 地下鉄駅施設の内、地上工作物を示す。
	・ ・ ・ 地下鉄駅施設の内、地下工作物を示す。

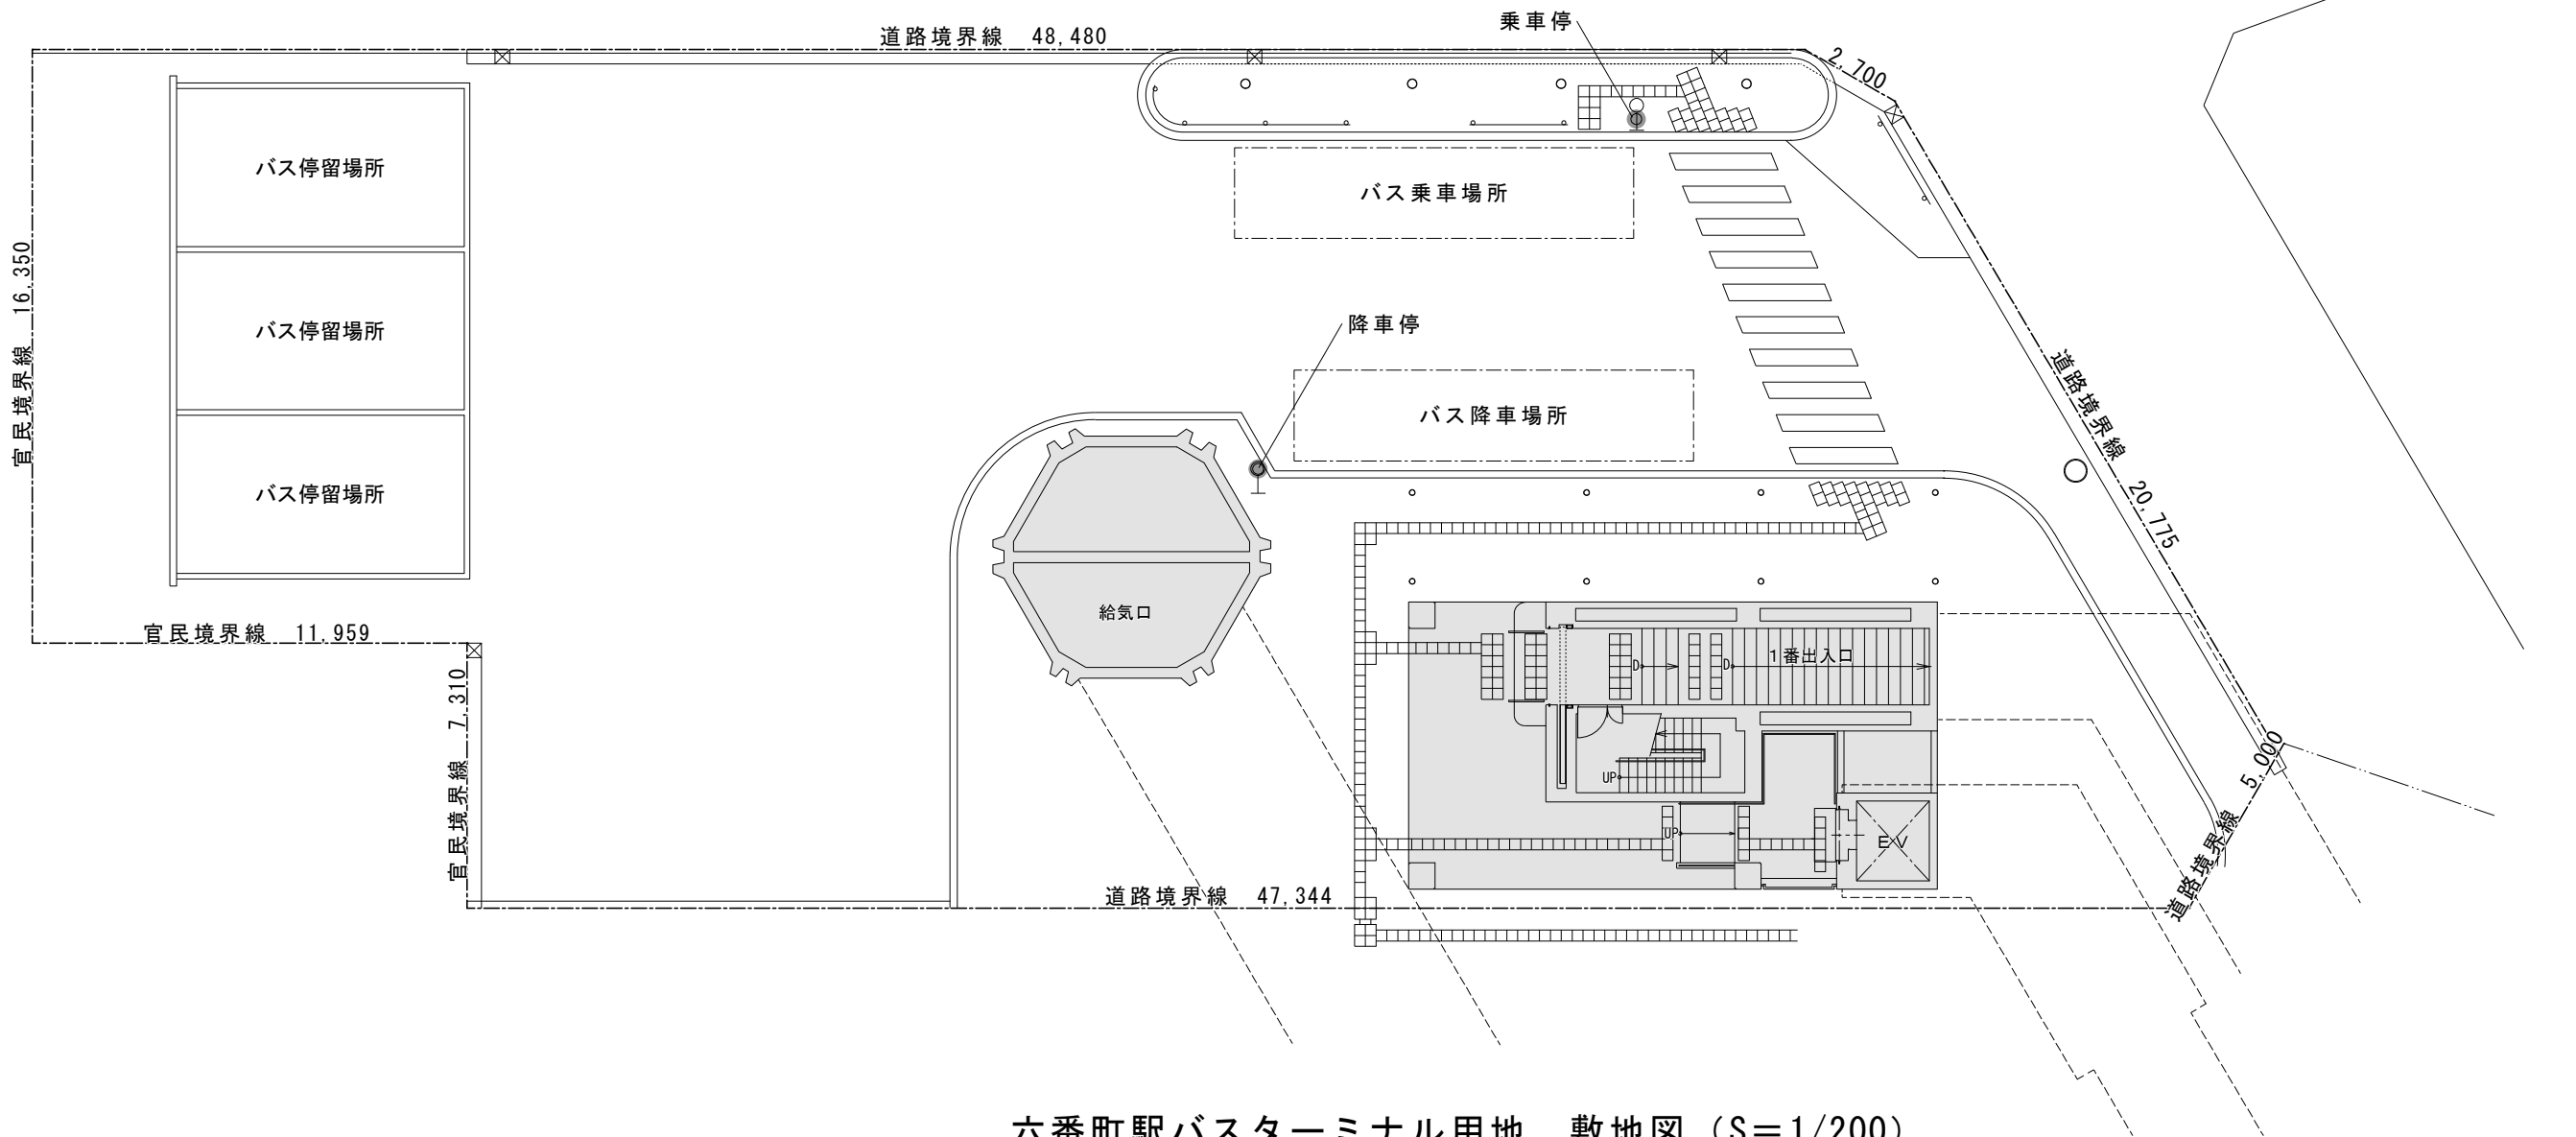別紙⑧

六番町駅バスターミナル用地 敷地図 (S=1/200)

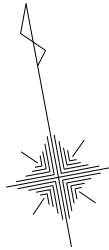


凡例

-  . . . 交通局所有敷地を示す。
-  . . . 地下鉄駅施設の内、地上工作物を示す。
-  . . . 地下鉄駅施設の内、地下工作物を示す。

名古屋港駅バスターミナル用地（概要）	
所在地	名古屋市港区入船二丁目102番
地積	3,612.44㎡（1,092.76坪）※登記簿面積
用途地域	商業地域
防火指定	準防火地域
高度地区	なし
日影規制	なし
地区計画等	緑化地域、駐車場整備地区
容積率	400%
建蔽率	80%

別紙⑨

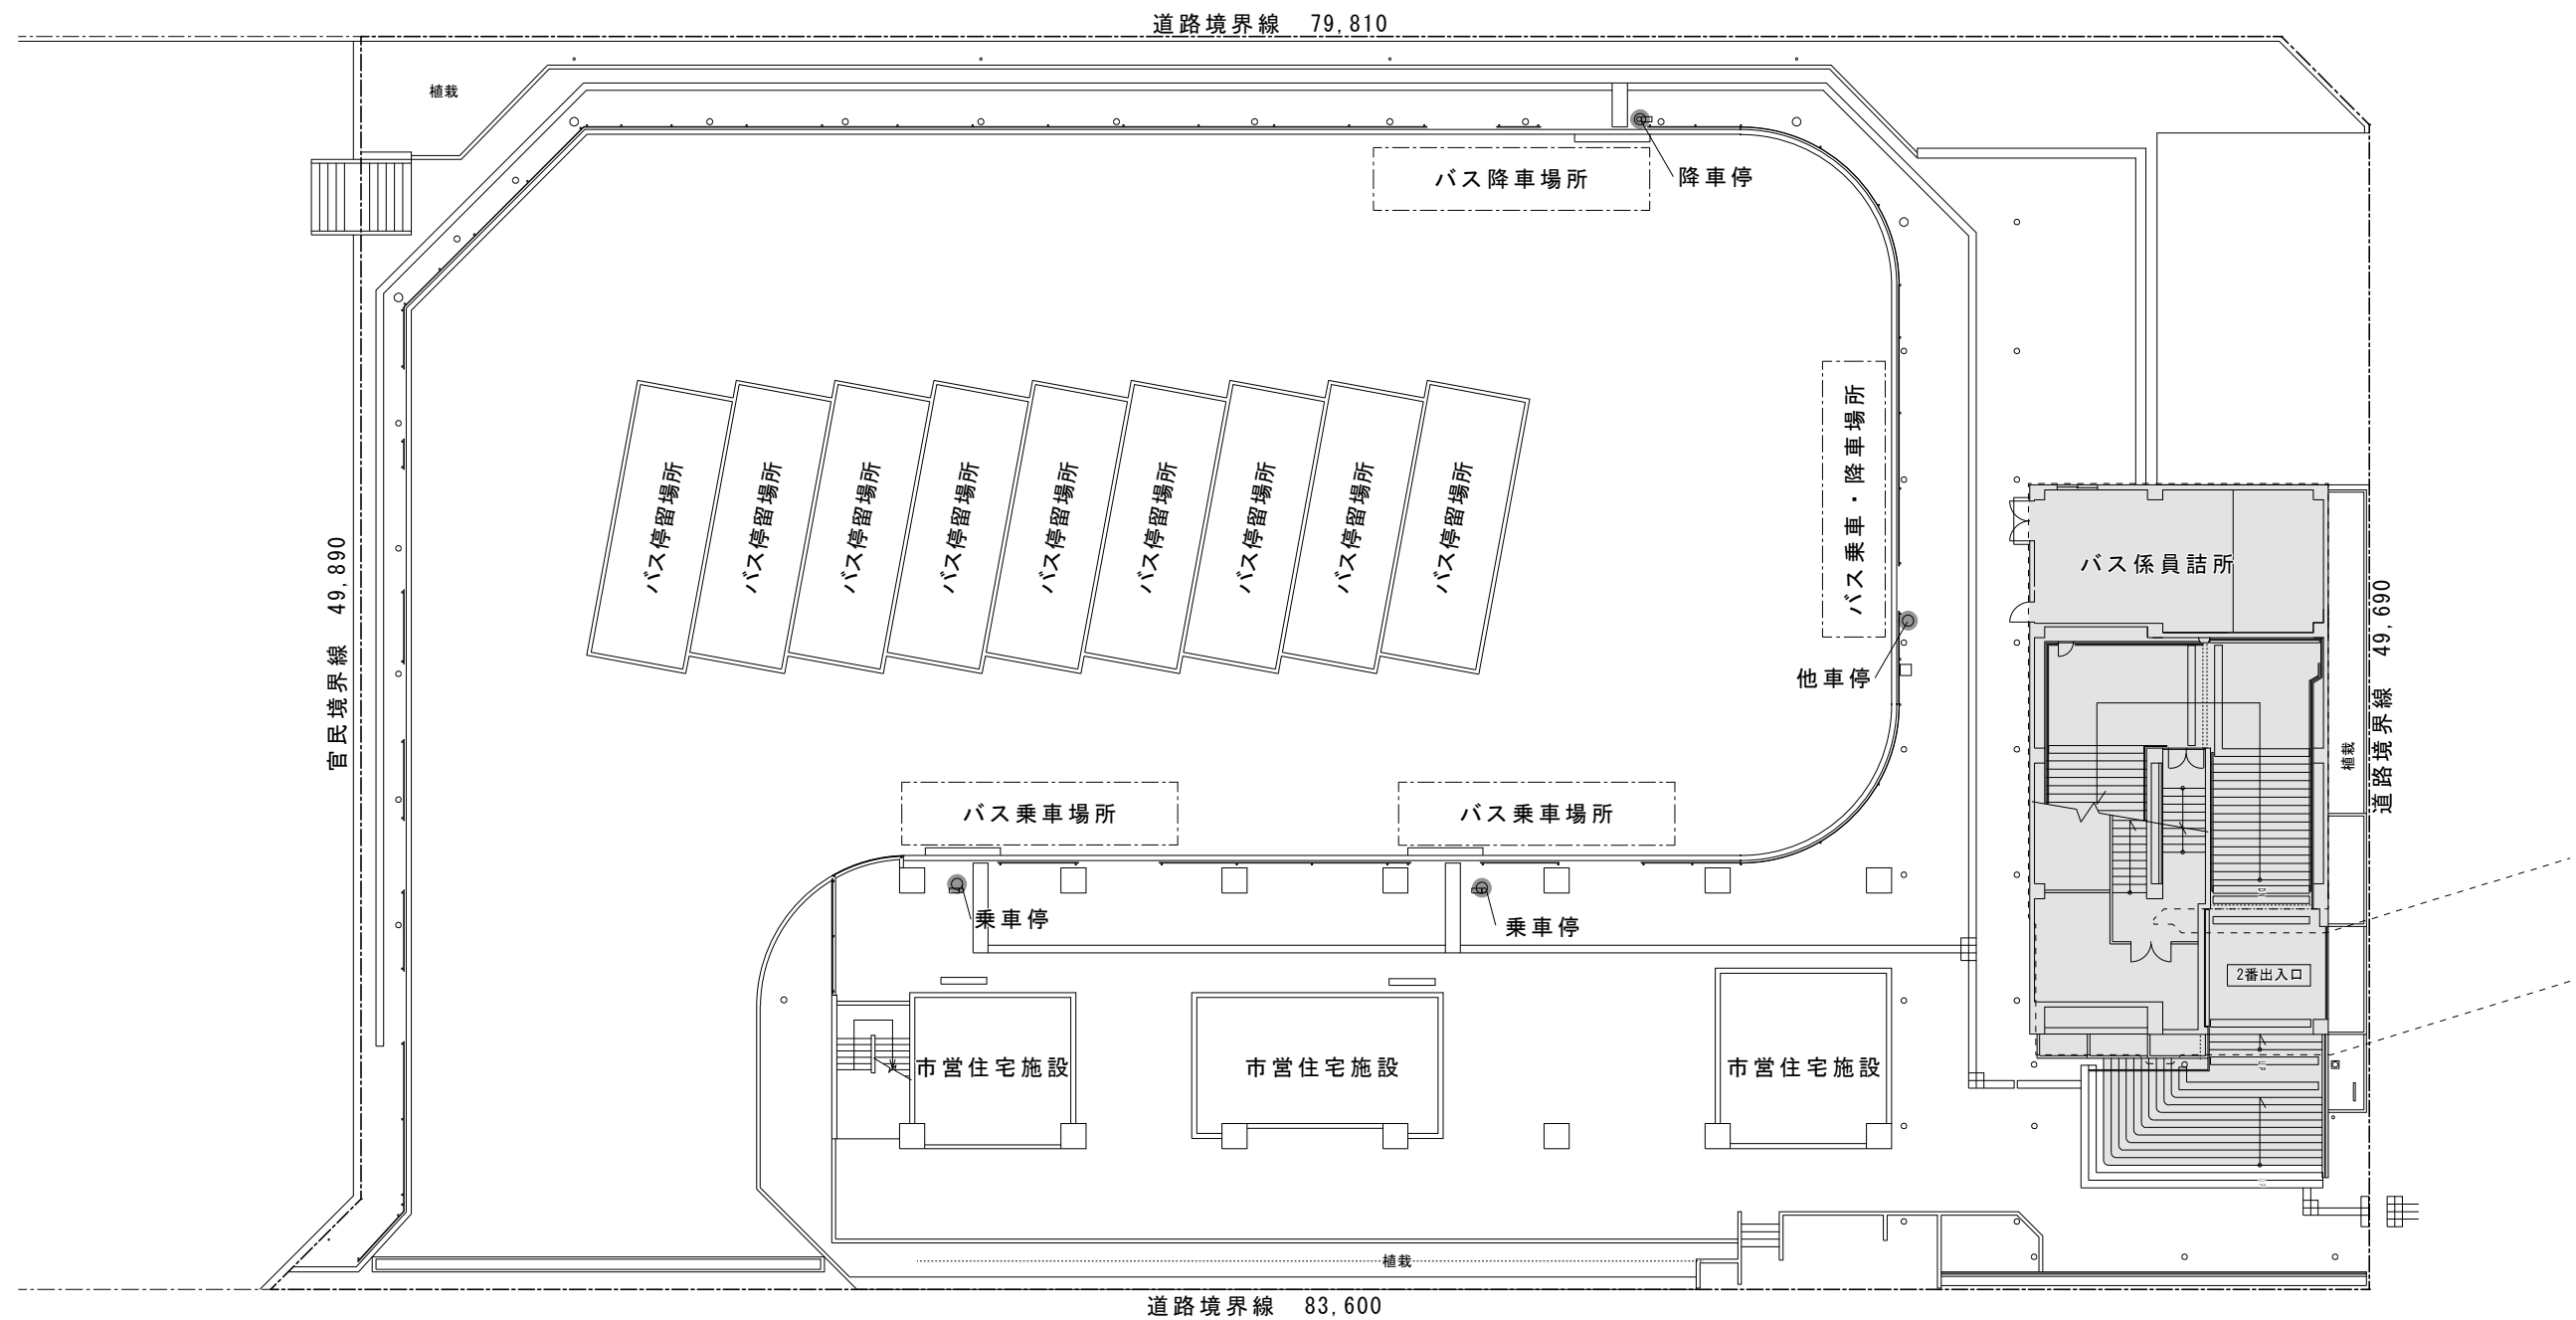


名古屋港駅バスターミナル用地 敷地図（S=1/300）

凡例

- 交通局所有敷地を示す。
- 地下鉄駅施設の内、地上工作物を示す。
- - - 地下鉄駅施設の内、地下工作物を示す。

植田駅バスターミナル用地（概要）	
所在地	名古屋市天白区植田三丁目1001番
地積	1,980.00㎡（598.95坪）※登記簿面積
用途地域	近隣商業地域
防火指定	準防火地域
高度地区	45m高度地区
日影規制	5h-3h・4m
地区計画等	緑化地域
容積率	300%
建蔽率	80%

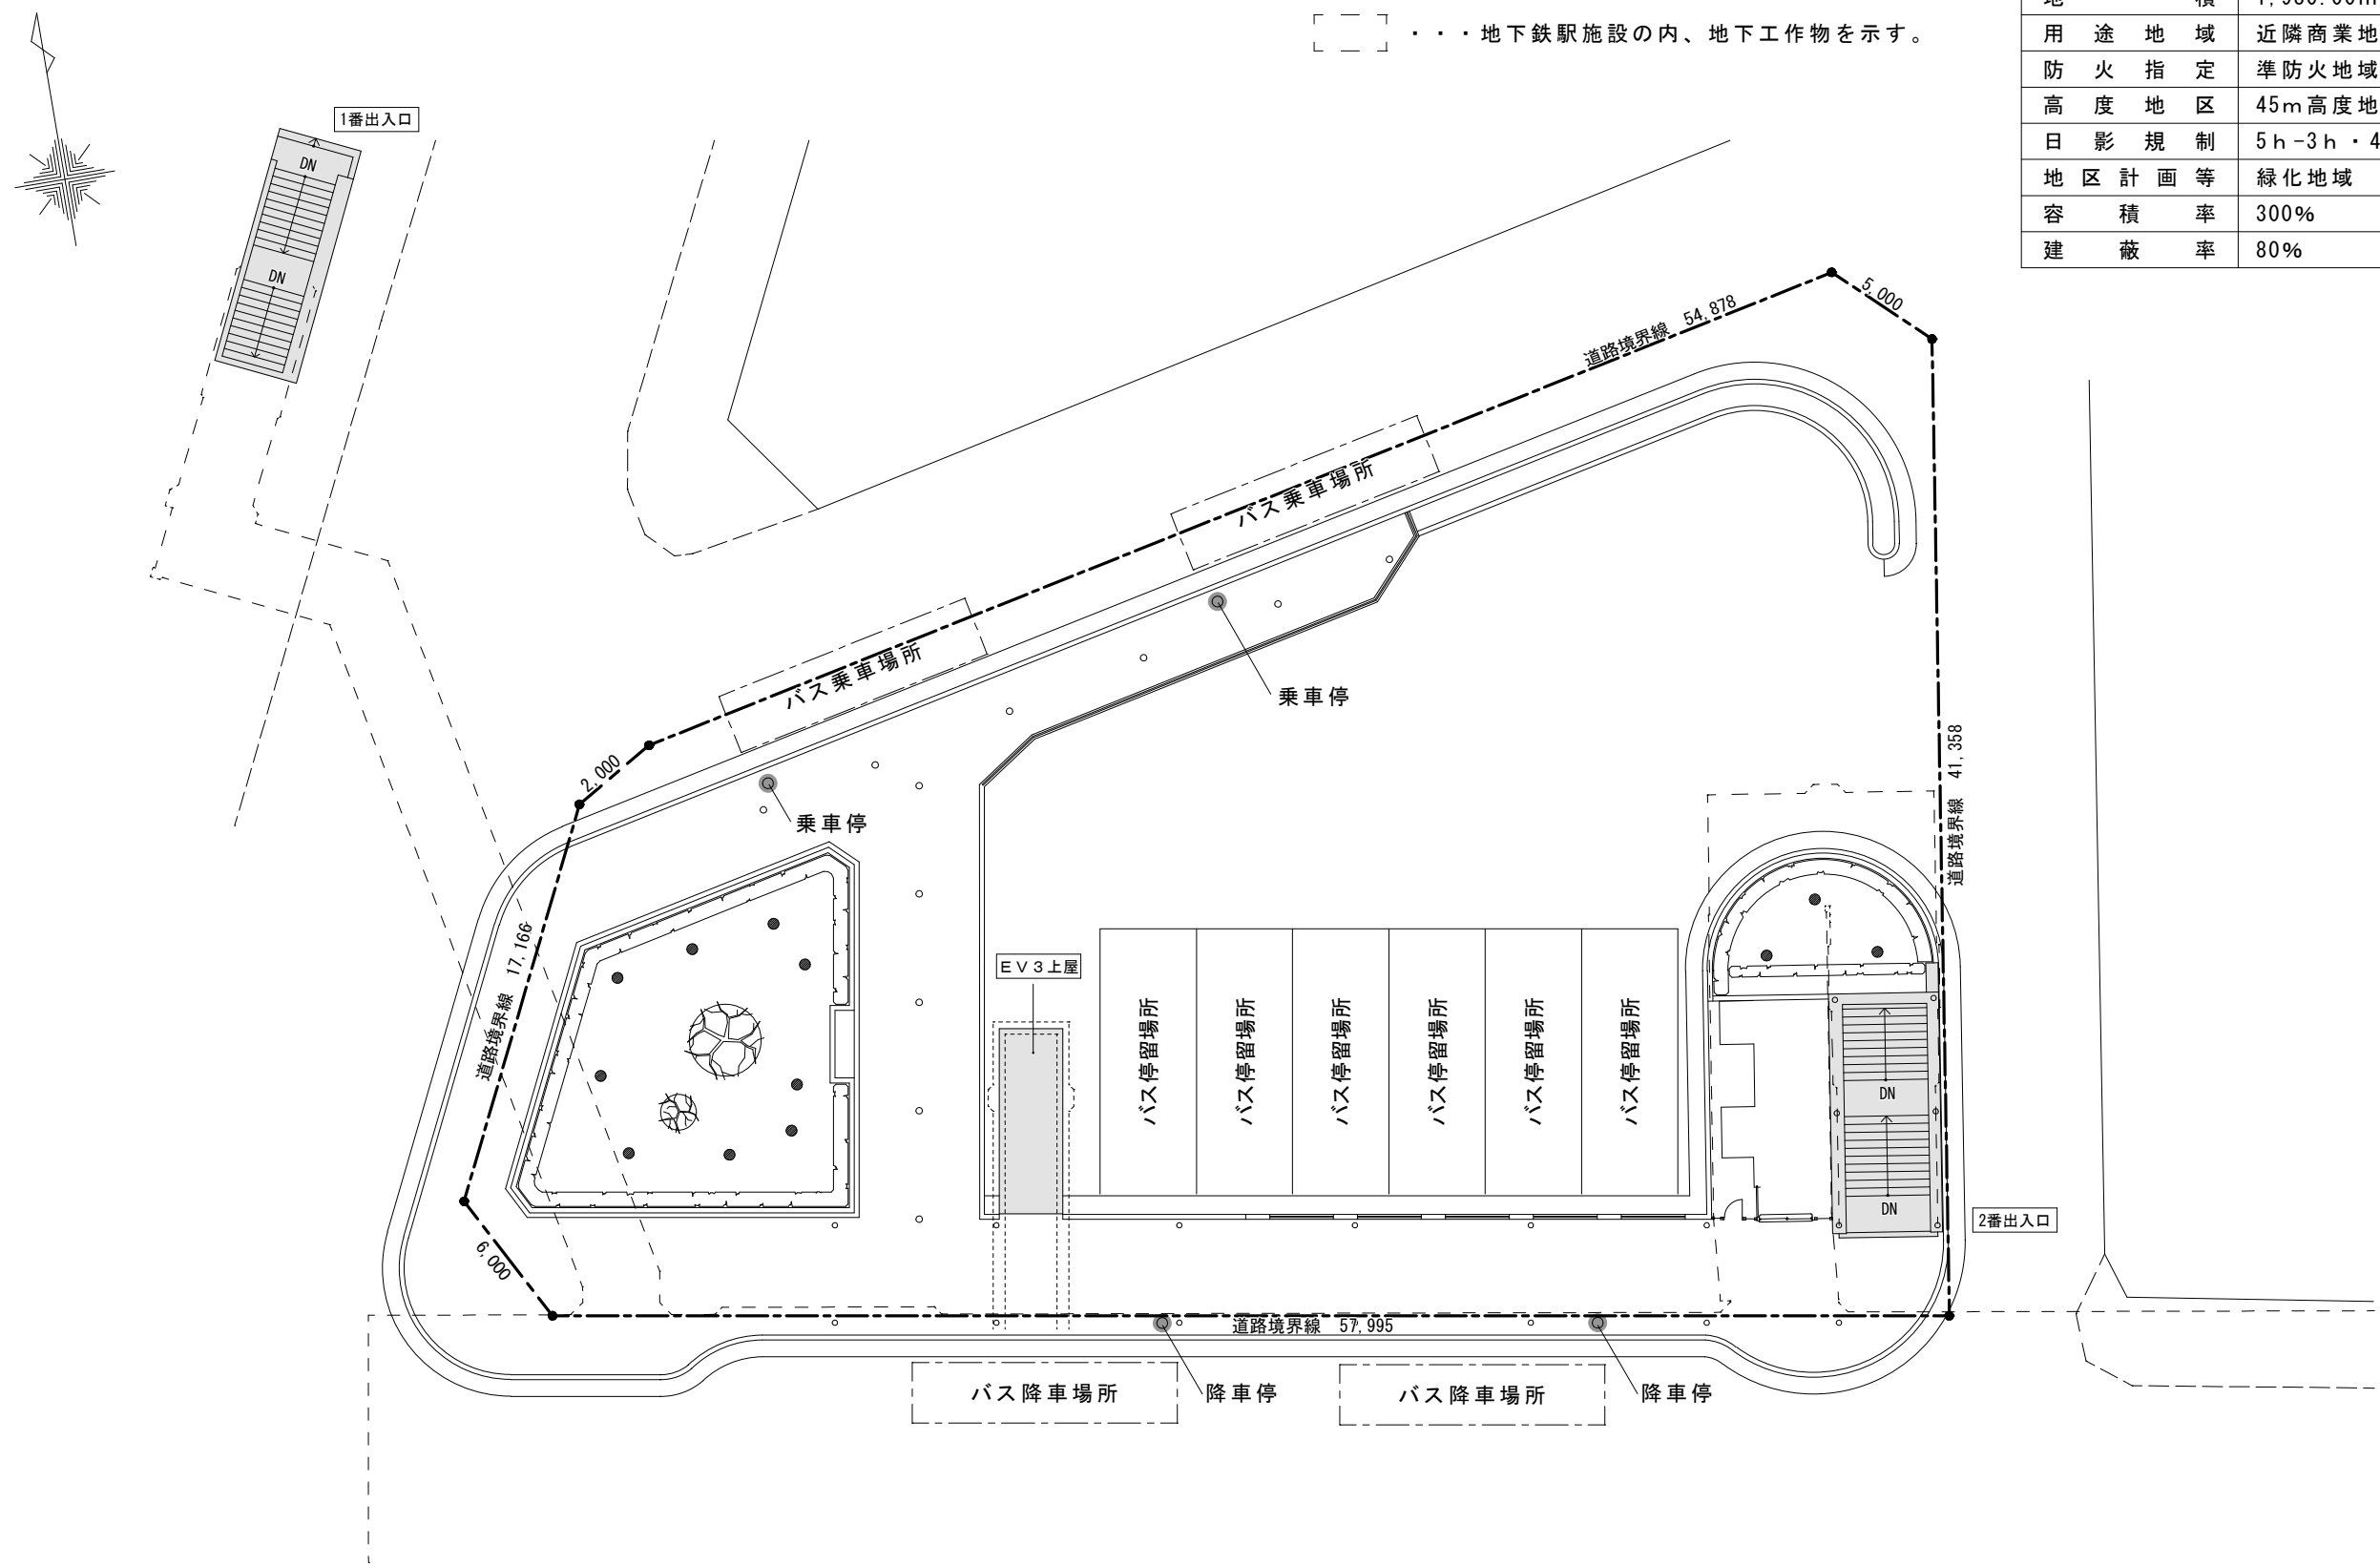


植田駅バスターミナル用地 敷地図（S=1/300）

平針駅バスターミナル用地（概要）	
所在地	名古屋市天白区平針二丁目1301番
地積	2,245.00㎡（679.11坪）※登記簿面積
用途地域	商業地域
防火指定	防火地域
高度地区	なし
日影規制	なし
地区計画等	緑化地域
容積率	400%
建蔽率	80%

凡例

- ・・・交通局所有敷地を示す。
- ・・・地下鉄駅施設の内、地上工作物を示す。
- ・・・地下鉄駅施設の内、地下工作物を示す。

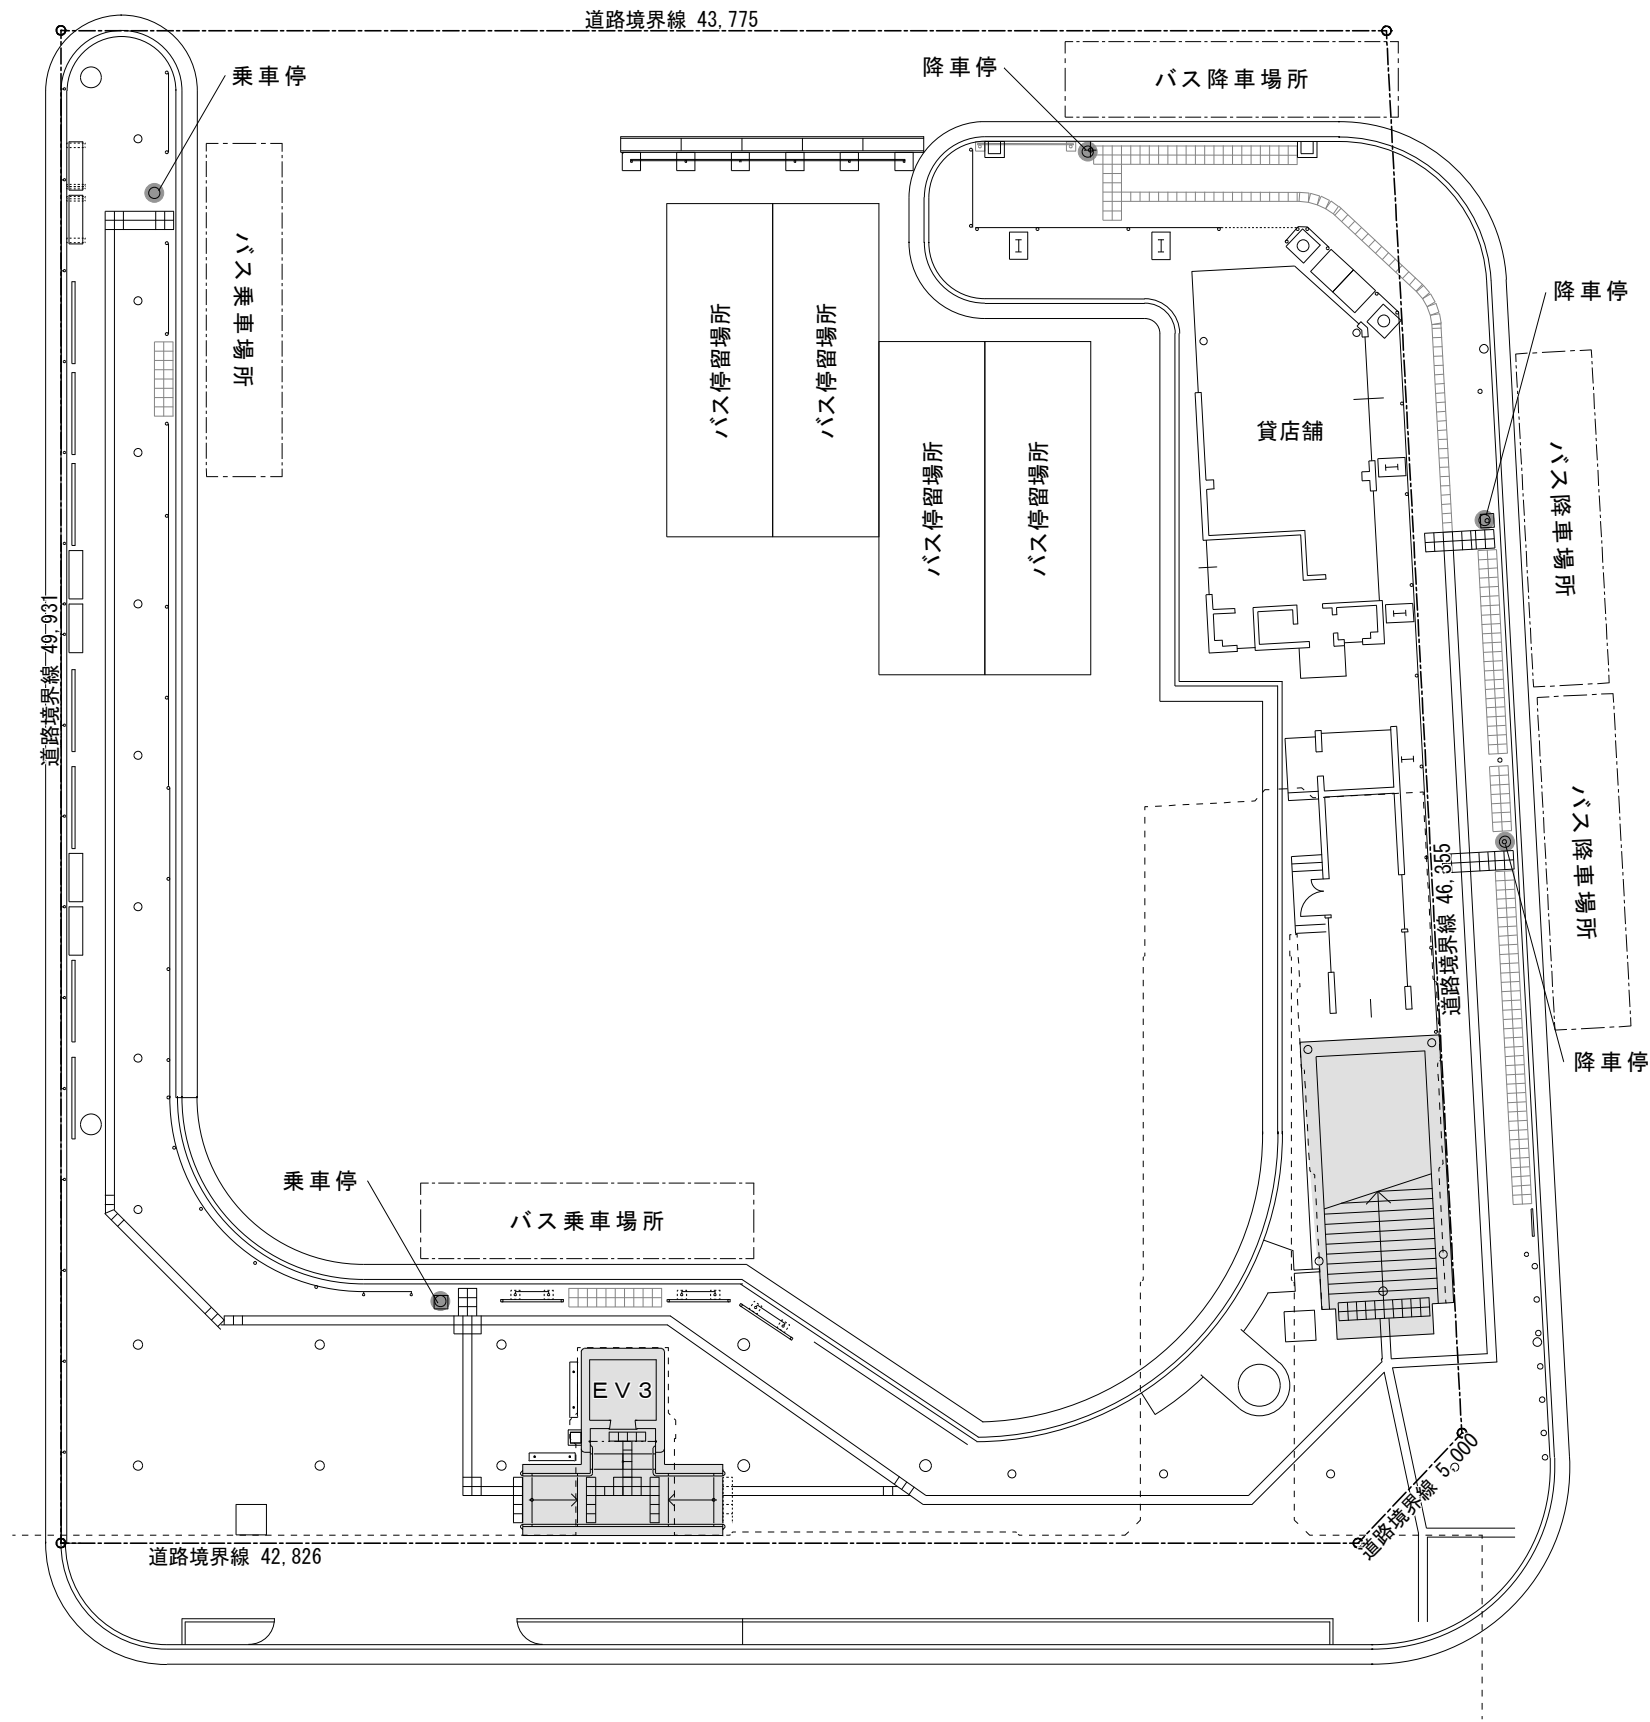

平針駅バスターミナル用地 敷地図（S=1/250）